

ALL. 9

Schede catastali

(Lotto 1)

LOTTO 1

CAPANNONE

Agenzia delle Entrate
CATASTO FABBRICATI
Ufficio provinciale di
Varese


Dichiarazione protocollo n. VA0034812 del 22/02/2024
Comune di Cassano Magnago
Via Mario Albino Bonicalza

civ. 138

Identificativi Catastali:
Sezione: 18
Foglio: 18
Particella: 1558
Subalterno: 504

Compilata da:
Frittoli Giovanni
Iscritto all'albo:
Geometri
Prov. Varese
N. 3096



Scala 1: 500

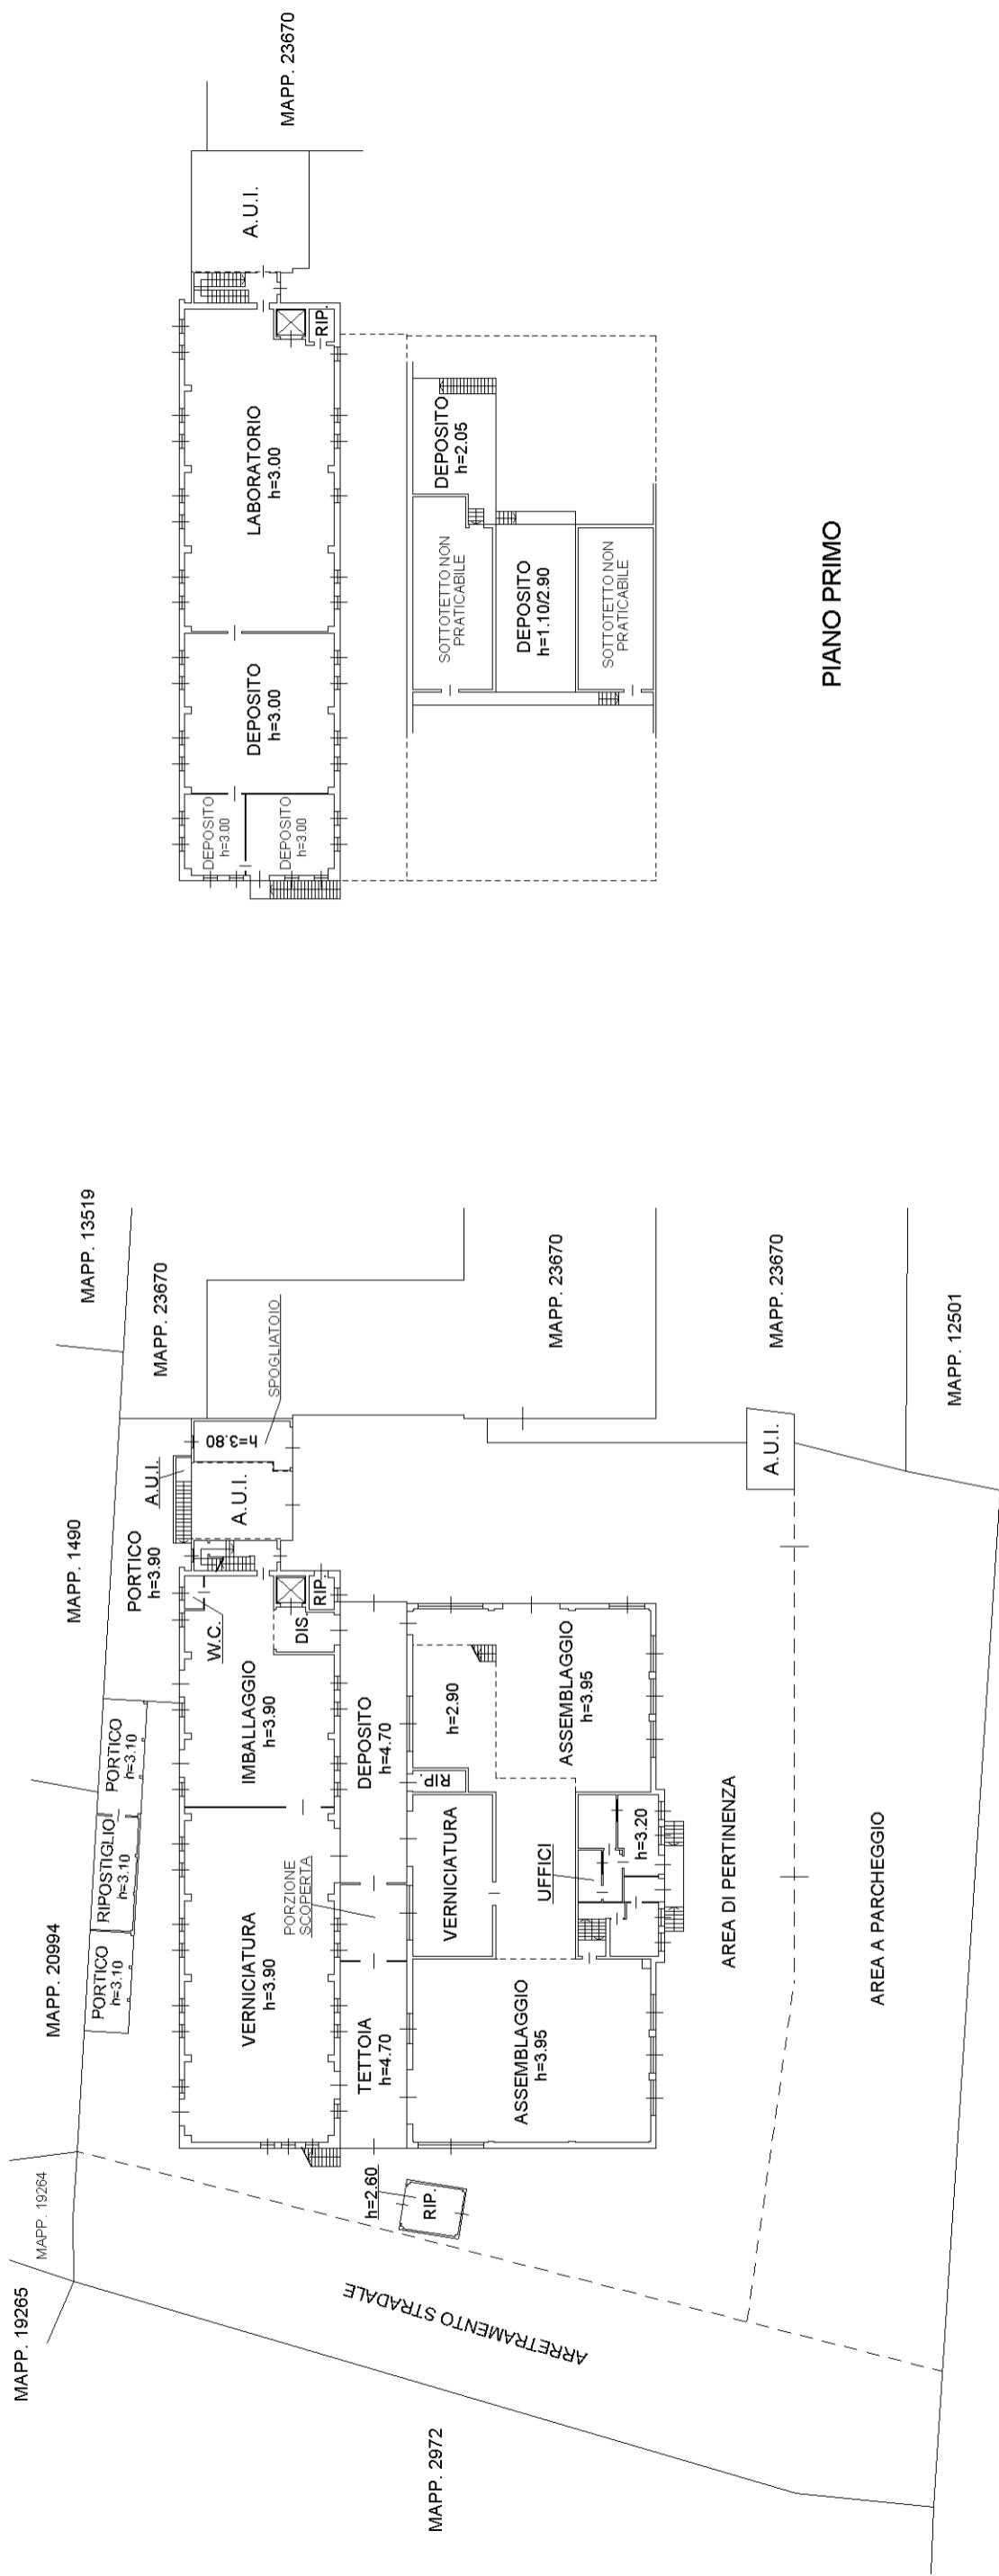

PIANO PRIMO

PIANO TERRA

PIANO PRIMO SOTTOSTRA h=2.50 mt

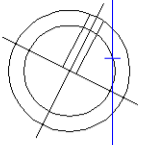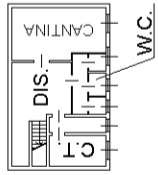

LOTTO 1

ABITAZIONE CUSTODE

MODULARIO
F. 159 (art. 498)



MINISTERO DELLE FINANZE
DIREZIONE GENERALE DEL CATASTO E DEI SERVIZI TECNICI ERARIALI

Mod. A (Nome Comune Edificio Urbano)
2

NUOVO CATASTO EDILIZIO URBANO

(R. DECRETO-L. 18 APRILE 1980, N. 663)


Planimetria dell'immobile situato nel Comune di CASSANO MAGNAGO Via BONICALZA 138

Ditta FRASTE.MA S.A.S* C.F. 00359480126


Allegata alla dichiarazione presentata all'Ufficio Tecnico Erariale di VARESE

Lire 150

*
SOCI ACCOMANDATARI:
SONNINO FRANCO NATO A IMPERIA IL 17-5-1983 C.F. SNN FNC 50617 E2908
SONNINO STEFANO NATO A MODENA IL 2-11-1954 C.F. SNN SFRN 54502 F257Z
SOCIO ACCOMANDANTE:
SONNINO MARCO NATO A BUSTO ARSIZIO IL 9-3-1963 C.F. SNN MRC 63009 B3000
CIASCUNO PER LA QUOTA DI 1/3

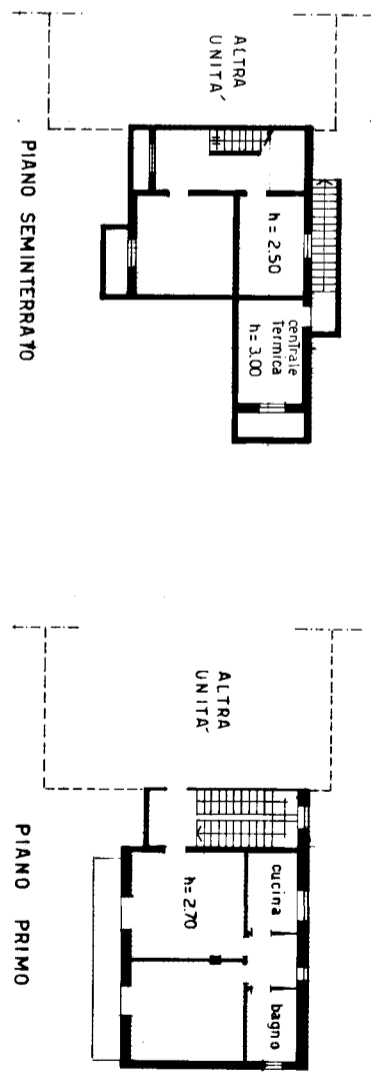

MAPPE DI CASSANO M.
FOGLIO 18-19
SCALA 1:2000

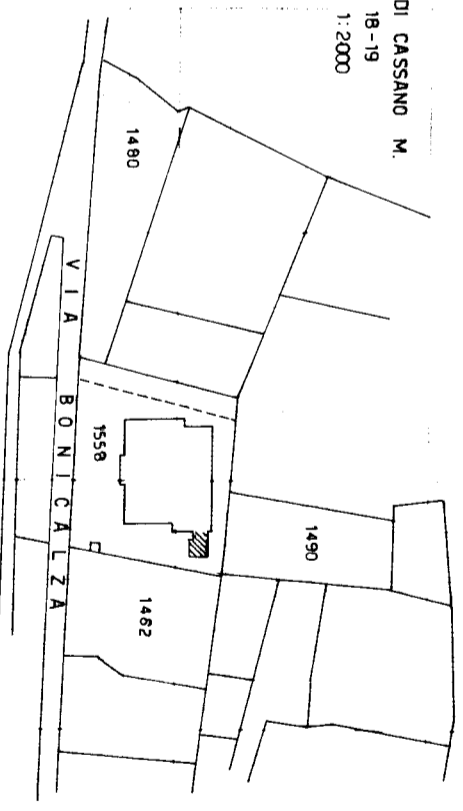

SCALA DI I: 200

SPAZIO RISERVATO PER LE ANNOTAZIONI D'UFFICIO

DATA PROT. N° 0251
16 GIU 1984
VARESE

PARTITA 4677
SEZIONE 18
FOLIO 1558
NUMERO 3
SUBALT.

Completata dal ARCHITETTO
LUCIANO GAGNONI
Iscritto all'Albo de ARCHITETTI
della Provincia di VARESE N° 248
DATA 18-10-1983
Firma: *Luciano Gagnoni*


LOTTO 1

AUTORIMESSA
(ADIBITA A DEPOSITO)

**Agenzia delle Entrate
CATASTO FABBRICATI
Ufficio Provinciale di
Varese**

| | |
|------------------------------------------------------|------------------------------------|
| Dichiarazione protocollo n. VA0034812 del 22/02/2024 | |
| Comune di Cassano Magnago | |
| Via Mario Albino Bonicalza | civ. 138 |
| Identificativi Catastali: | Compilata da: Frittoli Giovanni |
| Sezione: | Iscritto all'albo: Geometri |
| Foglio: 18 | Prov. Varese |
| Particella: 1558 | N. 3096 |
| Subalterno: 505 | |

| |
|------------------------------|
| Planimetria |
| Scheda n. 1 Scala 1:200 |

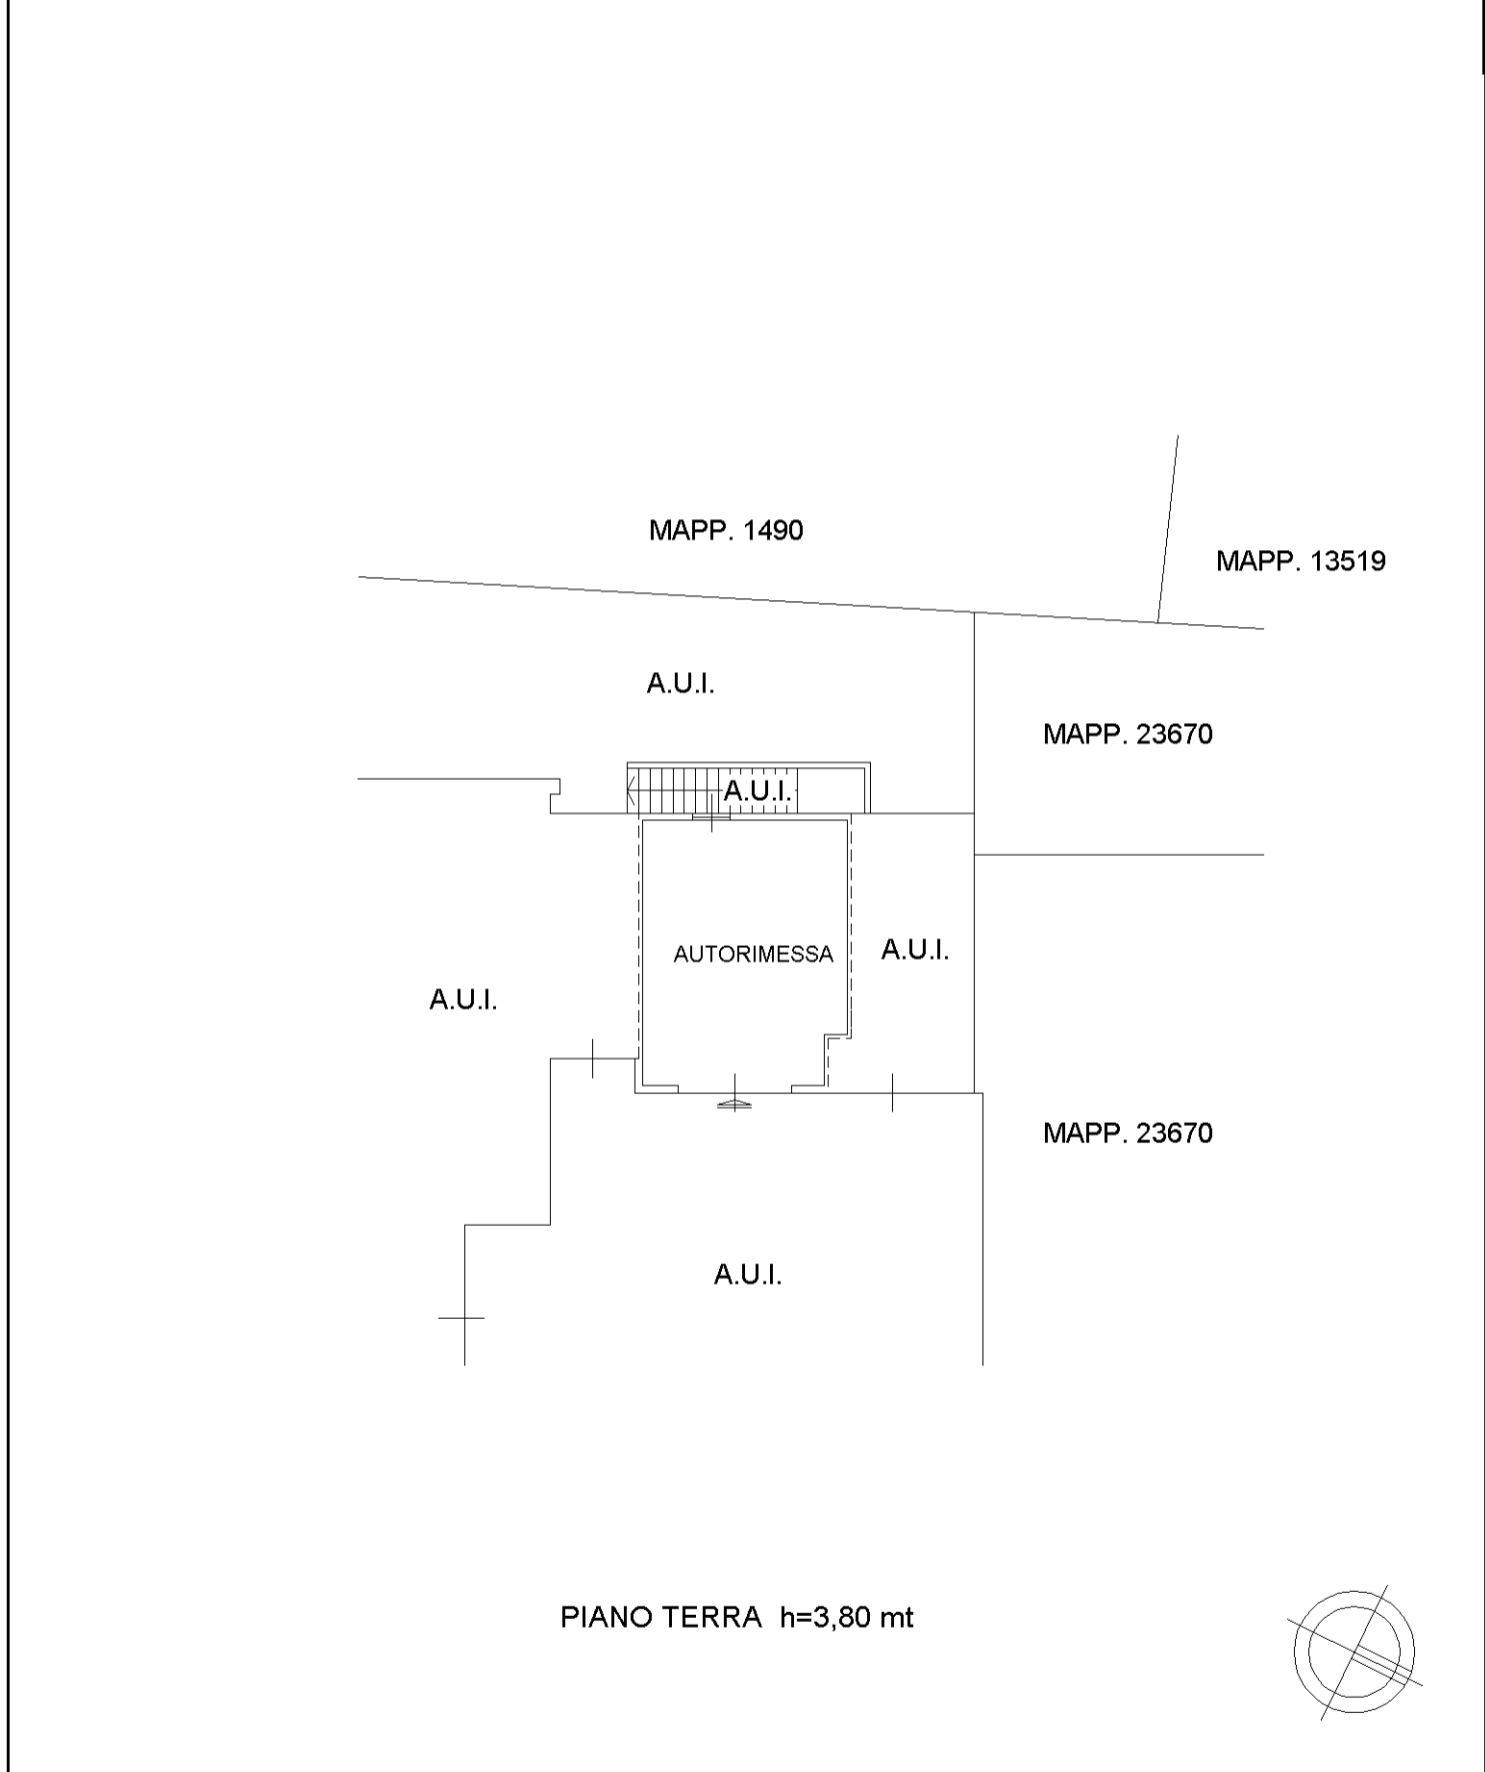

manu 01

Catasto dei Fabbricati - Situazione al 11/09/2025 - Comune di CASSANO MAGNAGO(C004) - < Foglio 18 - Particella 1558 - Subalterno 505 >
VIA MARIO ALBINO BONICALZA n. 138 Piano T

LOTTO 1

CABINA ELETTRICA

MOD. 10
F. 12 1997 49*




MINISTERO DELLE FINANZE
DIPARTIMENTO DEL TERRITORIO
CATASTO EDILIZIO URBANO (RDL 13-4-1939, n. 652)

MOD. **BN** (CEU)

RL
200

Planimetria di U.C. in Comune di CASSANO MAGNAGO via BONICALZA civ. 138

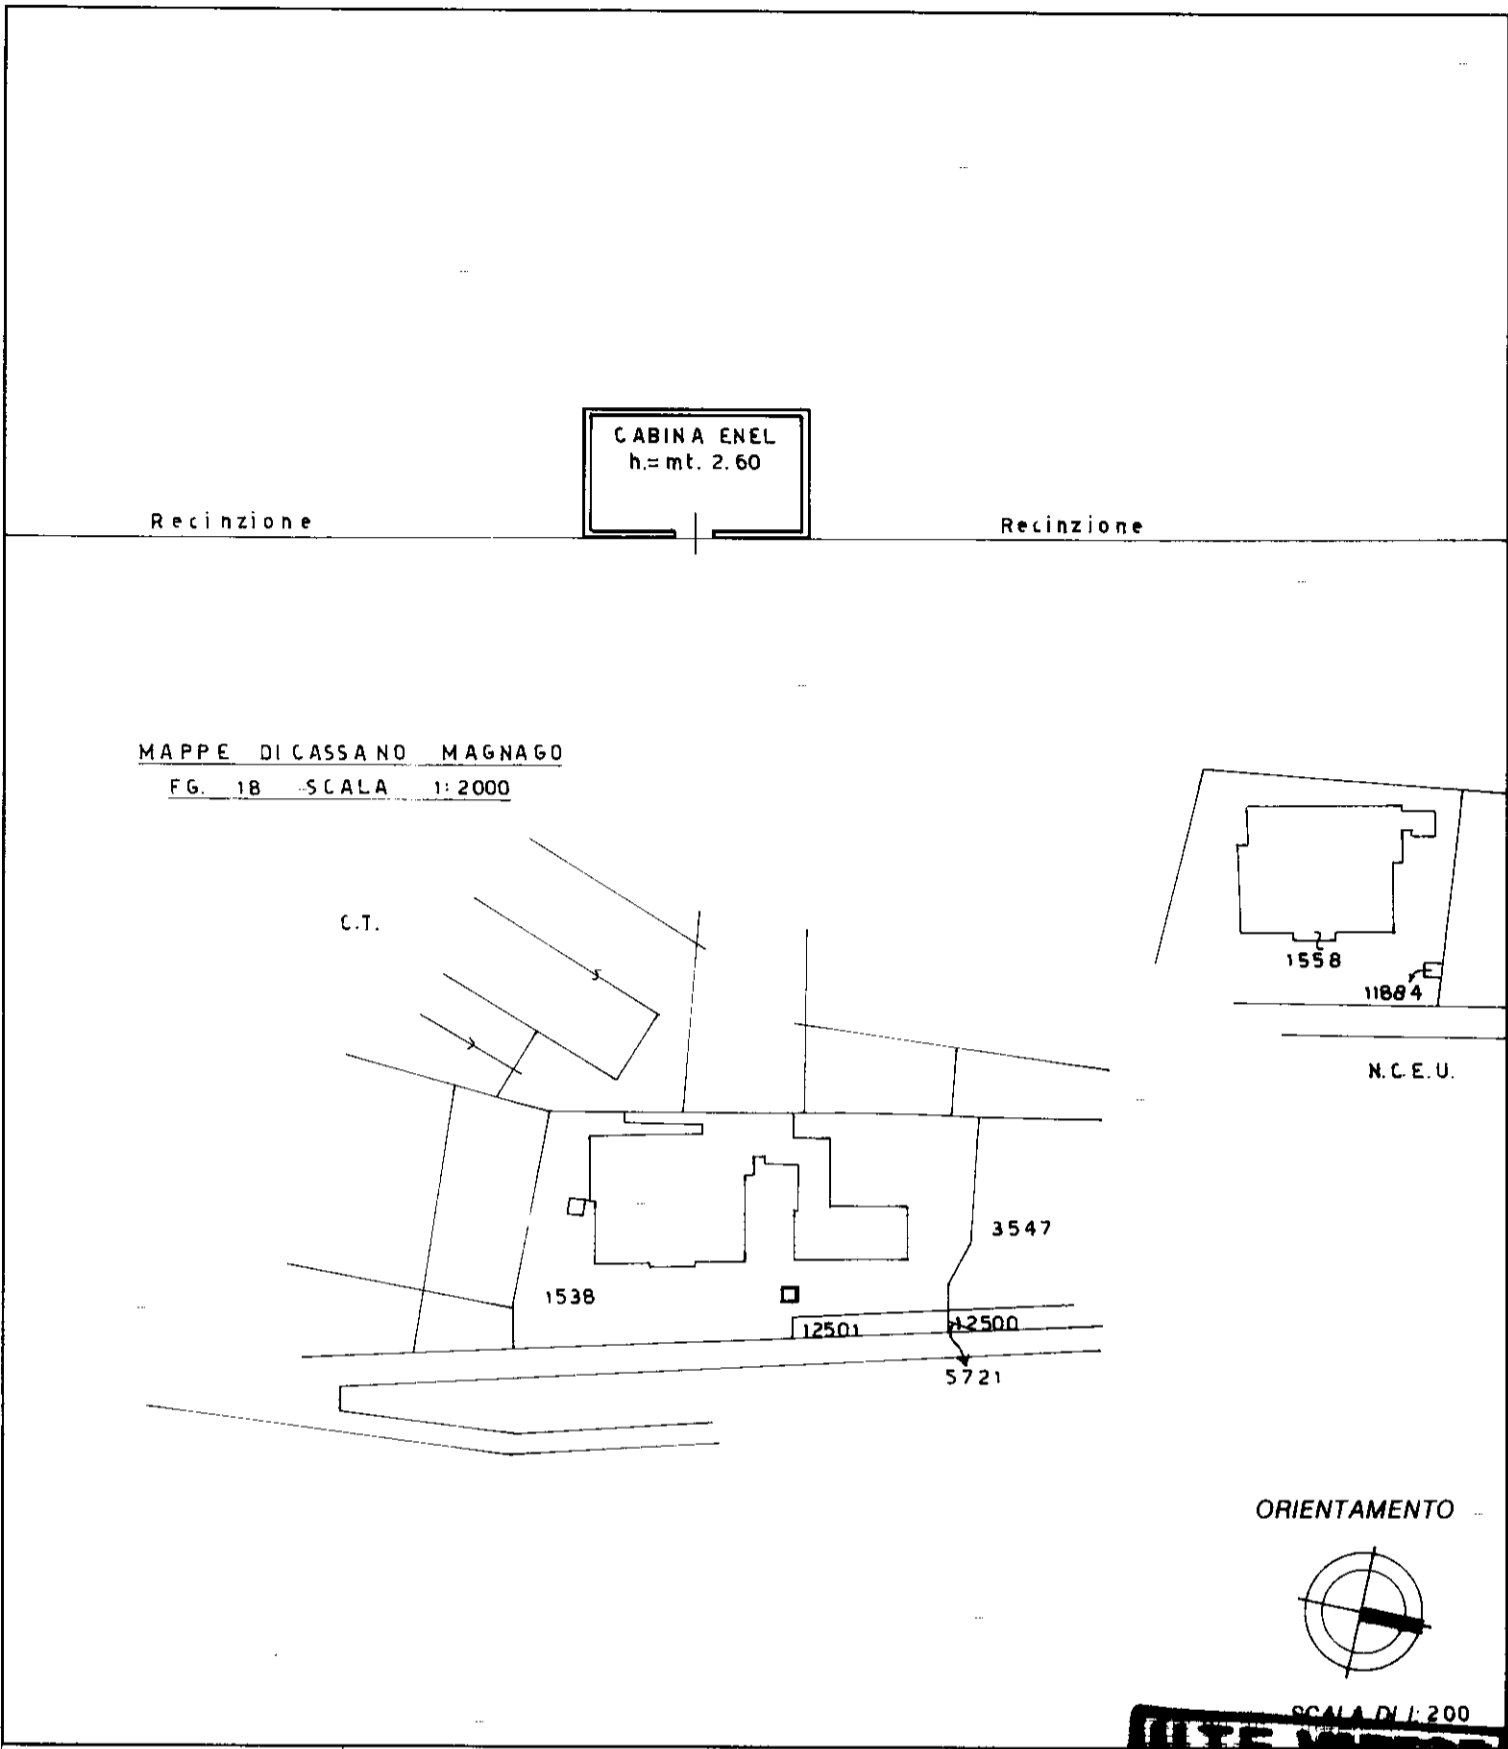

MAPPE DI CASSANO MAGNAGO
FG. 18 - SCALA 1:2000

Roma - Istituto Poligrafico e Zecca dello Stato - P.V.

Dichiarazione di N.C.
 Denuncia di variazione

Identificativi catastali
 F. 18
 n. 1558 sub. 503

Compilata dal GEOM. IELPO FRANCO
 (Titolo, cognome e nome)

Iscritto all'albo de GEOMETRI
 della provincia di VARESE n. 2440
 data Firma

SCALA DI 1:200
UTE VARESE
 RISERVATO ALL'UFFICIO
 11 GIU. 2007
 C03316
 Prot.

map 01

Catastro dei Fabbricati - Situazione al 11/09/2025 - Comune di CASSANO MAGNAGO(C004) - < Foglio 18 - Particella 1558 - Subalterno 503 >
VIA BONICALZA n. 138 Piano T