

**Agenzia del Territorio
CATASTO FABBRICATI
Ufficio Provinciale di
Roma**

Dichiarazione protocollo n. RM0484483 del 22/04/2010

Planimetria di u.i.u. in Comune di Mentana

Via Delle Molette

civ. 43

Identificativi Catastali:

Sezione:

Foglio: 14

Particella: 624

Subalterno: 2

Compilata da:

Federici Giorgio

Iscritto all'albo:

Geometri

Prov. Roma

N. 3386

Scheda n. 1




Scala 1:200

DISTACCO VERSO VIA MENOTTI GARIBALDI

ABITAZIONE

PIANO TERRA
h = 2.85

PIANO PRIMO

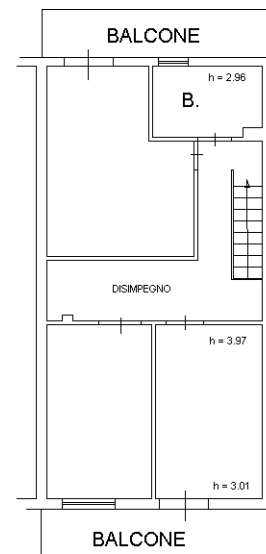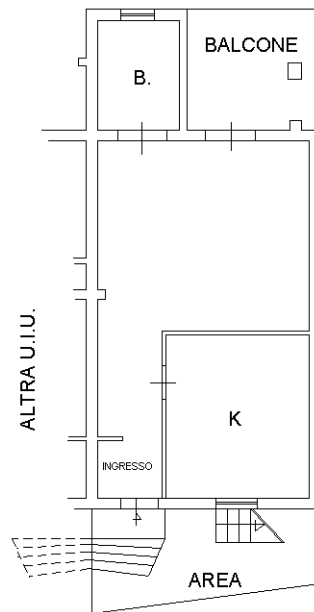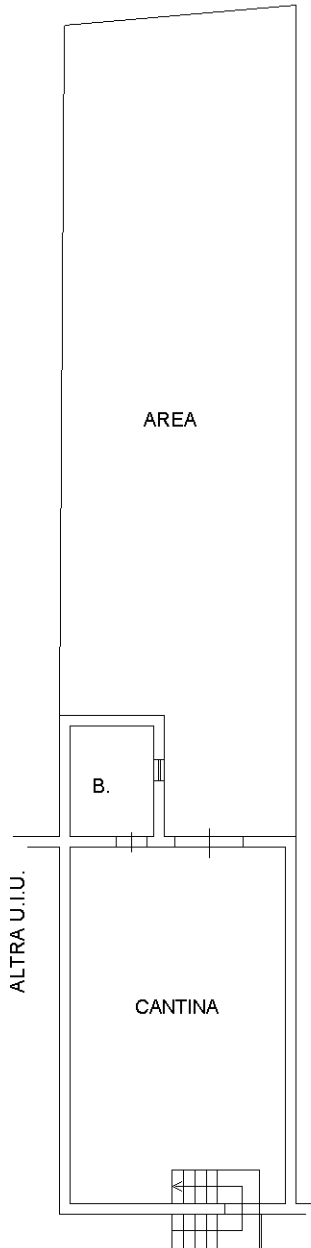

PIANO S1
h = 2.85

DISTACCO VERSO VIA DELLE MOLETTE

