

Agenzia delle Entrate
CATASTO FABBRICATI
Ufficio Provinciale di
Napoli

Dichiarazione protocollo n. NA0323412 del 20/11/2018

Planimetria di u.i.u. in Comune di Napoli

Viale Campi Flegrei

civ. 66

Identificativi Catastali:

Sezione: CHI

Foglio: 39

Particella: 109

Subalterno: 13

Compilata da:

Russo Luigi

Iscritto all'albo:
Architetti

Prov. Napoli


N. 4105

Scheda n. 1

Scala 1:100

Piano 2°
Interno 7
Altezza = 5.00

giardino a.u.i.u.

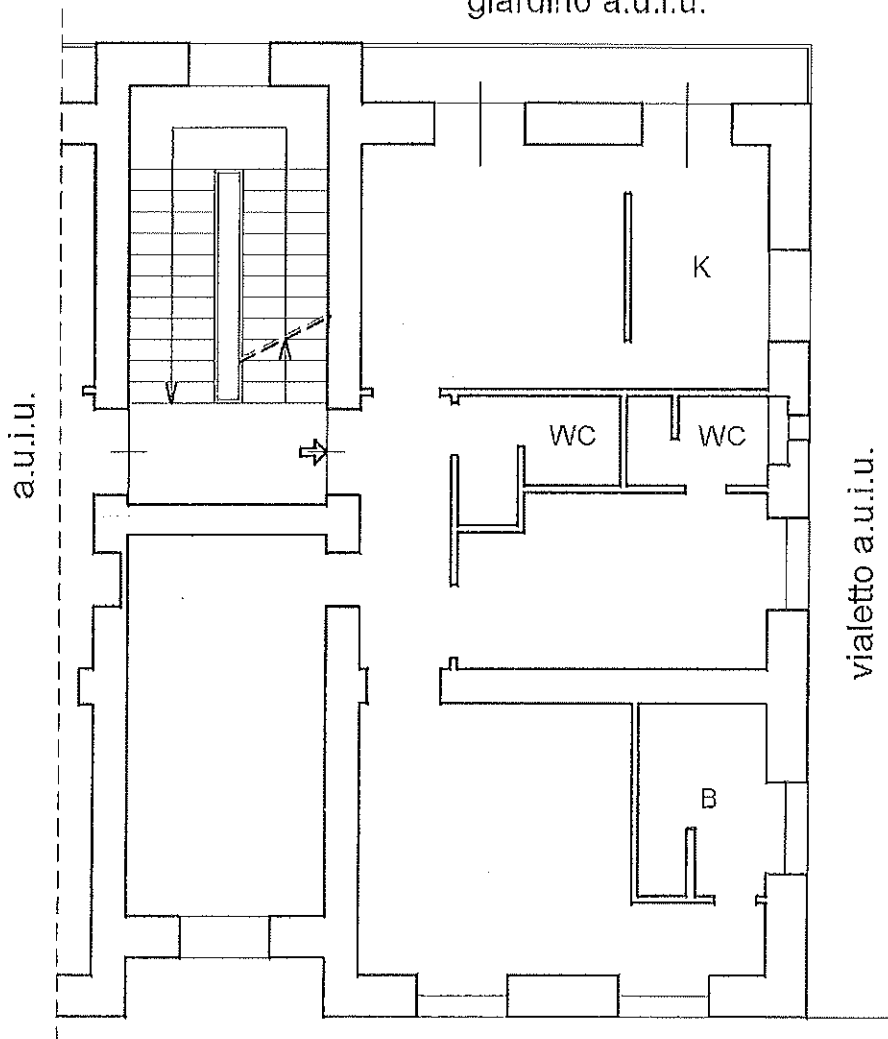

vialeto a.u.i.u.

Viale Campi Flegrei

ORIENTAMENTO



Ultima planimetria in atti

Data: 21/11/2018 - n. T5544 - Richiedente: RSSLGU56C04F839J

Totale schede: 1 - Formato di acquisizione: A4(210x297) - Formato stampa richiesto: A4(210x297)

Catasto dei Fabbricati - Situazione al 21/11/2018 - Comune di NAPOLI (F839) - Sez.Urb.: CHI - Foglio: 39 - Particella: 109 - Subalterno: 13 >
VIALE CAMPI FLEGREI n. 66 piano: 2 interno: 7;