

**Agenzia delle Entrate
CATASTO FABBRICATI
Ufficio Provinciale di
Roma**

Dichiarazione protocollo n. RM0470350 del 06/07/2015

Planimetria di u.i.u. in Comune di Campagnano Di Roma

Via Di Baccano

civ. SC

Identificativi Catastali:

Sezione:

Foglio: 37

Particella: 473

Subalterno: 524

Compilata da:

Borsatto Giancarlo

Iscritto all'albo:

Geometri


Prov. Roma

N. 3247

Scheda n. 1


Scala 1:200

**LOTTO 1
ABITAZIONE
Int. 1c**

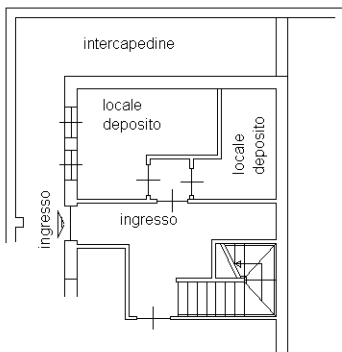


PIANO S1

h. = 2,60 mt.

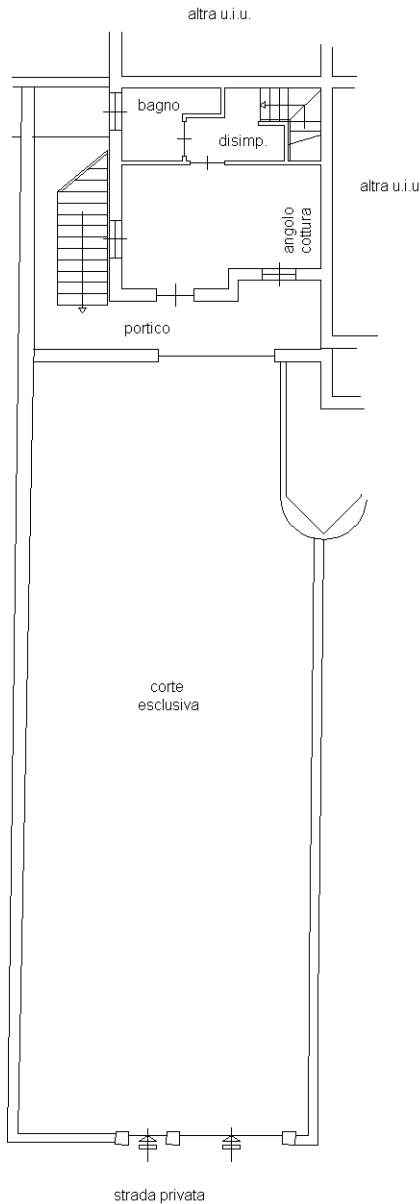

PIANO TERRA

h. = 2,70 mt.

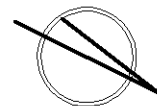

Catasto dei Fabbricati - Situazione al 20/03/2024 - Comune di CAMPAGNANO DI ROMA (B496) - < Foglio 37 - Particella 473 - Subalterno 524 >
VIA DI BACCANO n. SC Lotto 1 Interno 1C Piano S1-T

**Agenzia del Territorio
CATASTO FABBRICATI
Ufficio Provinciale di
Roma**

Dichiarazione protocollo n. RM0546253 del 06/05/2010

Planimetria di u.i.u. in Comune di Campagnano Di Roma

Via Di Baccano

civ. SC

Identificativi Catastali:

Sezione:

Foglio: 37

Particella: 473

Subalterno: 505

Compilata da:

Ippolito Armando

Iscritto all'albo:


Geometri

Prov. Roma


N. 4642

Scheda n. 1

Scala 1:100

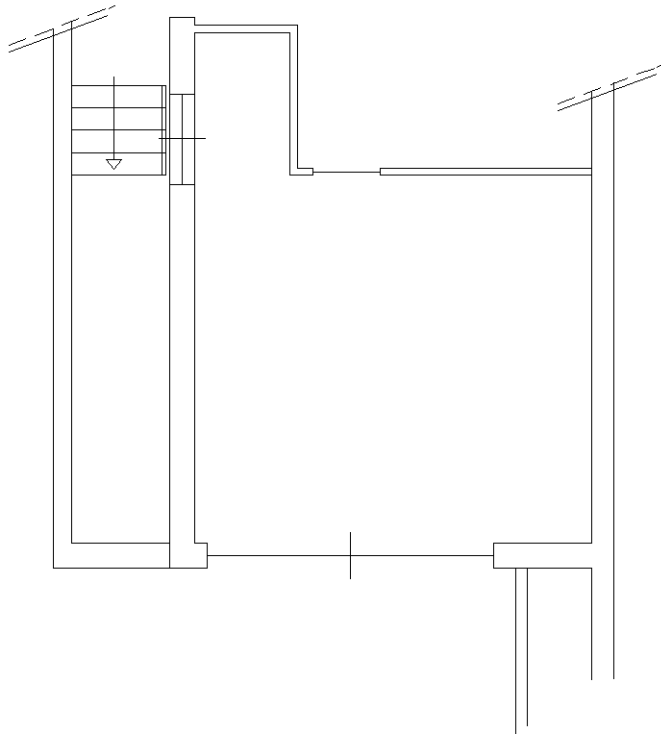

**Lotto 1
Box Auto int. 1c
Piano S1
h.= mt. 2,60**

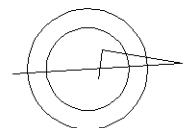

Ultima planimetria in atti