

GEOM. GIANLUCA CASADEI

VIA LUFFO NUMAI, 22 - 47121 FORLÌ

TEL. 0543 - 21297 CELL. 339 - 4041834

C.F. CSD GLC 64A06 D704C
PARTITA IVA 01921690408

TRIBUNALE CIVILE DI FORLÌ

[REDACTED]

[REDACTED]

[REDACTED]

[REDACTED]

[REDACTED]

[REDACTED]

[REDACTED]

[REDACTED]

Allegato n. 2

Documentazione Catastale

Forlì, 12 dicembre 2022

L'Esperto Stimatore
geom. Gianluca Casadei





vis. ord. (1.00 euro)

DIREZIONE PROVINCIALE DI FORLÌ - UFFICIO PROVINCIALE - IERFILORIO - DIRETTORE GALASSO MAIALE ANUNINO

I. Particella: 241

E=18400

GEOM. GIANLUCA CASADEI

VIA LUFFO NUMAI, 22 - 47121 FORLÌ

TEL. 0543 - 21297 CELL. 339 - 4041834

-

C.F. CSD GLC 64A06 D704C
PARTITA IVA 01921690408

LOTTO 1

Comune di Predappio (FC)

Loc. Fiumana – viale Giuseppe Garibaldi n. 78

Foglio 106 – Particella 241 – Subb. 1-3



496




MINISTERO DELLE FINANZE
DIREZIONE GENERALE DEL CATASTO E DEI SISTEMI
CATASTO EDILIZIO URBANO (RDL 13-4-1939, n. 652)

MOD. AN (C)

LIRE
400

Particella di U.T.U. in Comune di PREDAPPIO via GARIBOLDI civ. 78

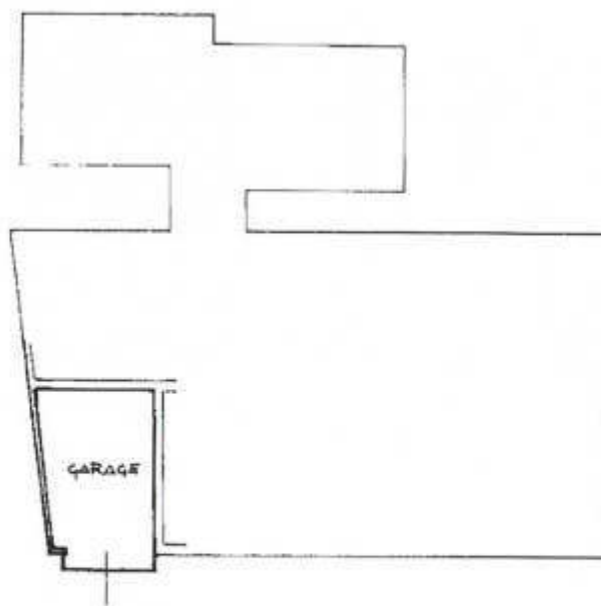

ORIENTAMENTO



SCALA DI 1:100

Situazione al 27/12/2019 - Comune di PREDAPPIO(H017) - < Foglio: 106 Particella: 241 - Subalterno 1 >

Dichiarazione di N.C.
Dati di variazione

Compilata dal GEOMETRA
(Titolo, cognome e nome)

RISERVATO ALL'UFFICIO

YALTONI FRANCO

106770 GEOMETRI

della provincia di FORLÌ n. 1622

CASADEI GIANLUCA - Ultima P






MINISTERO DELLE FINANZE
DIREZIONE GENERALE DEL CATASTO E DEI SS.TT.EE.
CATASTO EDILIZIO URBANO (RDL 13-4-1939, n. 652)

MOD. AN (C)


LIRE
400

PIANTA di UTILE in Comune di PREDAPPIO via GARIBOLDI

CIV. 78

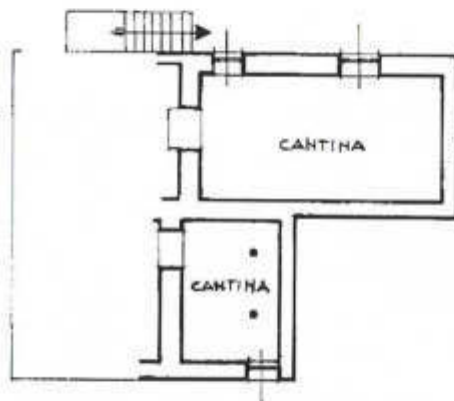

PIANTA PIANO INTERRATO

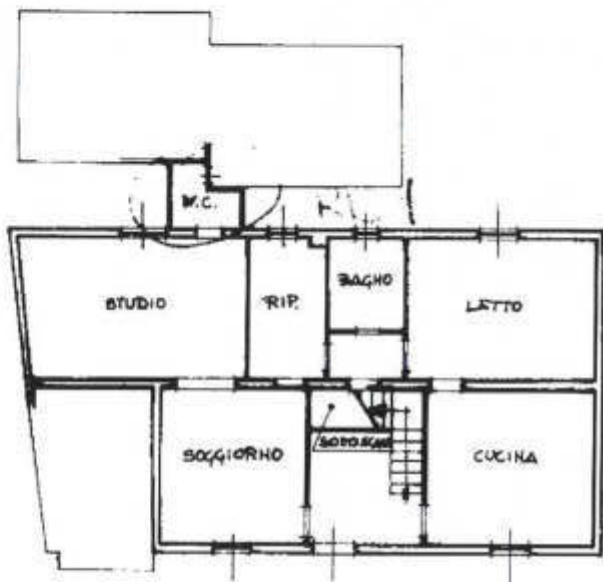

PIANTA PIANO TERRA

ORIENTAMENTO



SCALA DI 1: 40

Catasto di Fabbricati - Situazione al 27/12/2019 - Comune di PREDAPPIO(H017) - < Foglio: 106 Particella: 241 - Subalterno 2

Dichiarazione di N.C.
Denuncia di variazione

Compilata dal GEOMETRA
(titolo, cognome e nome)
MALTONI FRANCO

RISERVATO ALL'UFFICIO

Data presentazione: 25/01/1991 - Data: 27/12/2019 - n. FO0150240 - Richiedente TRIB. FORLÌ R.G. 130/18 - CTU CASADEI GIANLUCA - Ultima P

Fot.scheda: 106 - Formato di acq.: A4(210x297) - Patt. di scala: 1/40

Iscritto all'albo dei GEOMETRI

della provincia di FORLÌ n. 1422

GEOM. GIANLUCA CASADEI

VIA LUFFO NUMAI, 22 - 47121 FORLÌ

TEL. 0543 - 21297 CELL. 339 - 4041834

-

C.F. CSD GLC 64A06 D704C
PARTITA IVA 01921690408

LOTTO 2

Comune di Predappio (FC)

Loc. Fiumana – viale Giuseppe Garibaldi n. 78

Foglio 106 – Particella 241 – Sub. 2






MINISTERO DELLE FINANZE
DIREZIONE GENERALE DEL CATASTO E DEI SS.TT.EE.
CATASTO EDILIZIO URBANO (RDL 13-4-1939, n. 652)


MOD. BN IC

LIRE
250

Geometria di u.c.u. in Comune di **PREDAPPIO** via **GARIBALDI** civ. **78**

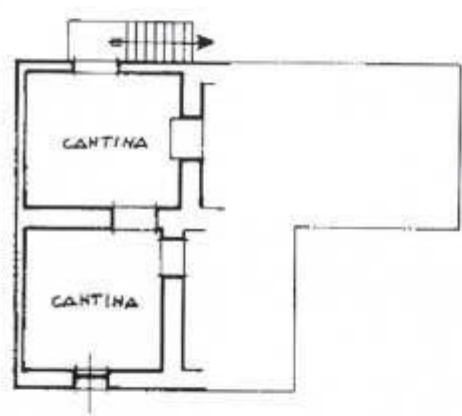

PIANTA PIANO INTERRATO

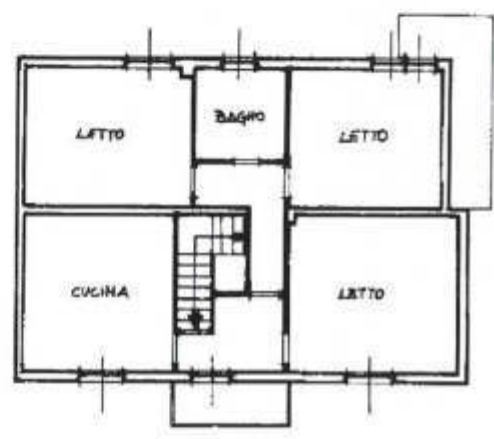

PIANTA PRIMO PIANO

ORIENTAMENTO



SCALA DI 1:100

Situazione al 27/12/2019 - Comune di PREDAPPIO(H017) - < Foglio: 106 Particella: 241 - Subalterno 3 >

Dichiarazione di N.C.
Denuncia di variazione

Compilata dal **GEOMETRA**
(Folio, cognome e nome)
MALTONI FRANCO

RISERVATO ALL'UFFICIO

Data presentazione: 25/01/1991 - Data: 27/12/2019 - n. FO0150263 - Richiedente TRIB. FORLI' R.G. 130/18 - CTU CASADEI GIANLUCA - Ultima P

Tot. schede: **106** - n. **2** - della provincia di **FORLI'** - n. **1422**

GEOM. GIANLUCA CASADEI

VIA LUFFO NUMAI, 22 - 47121 FORLÌ

TEL. 0543 - 21297 CELL. 339 - 4041834

—

C.F. CSD GLC 64A06 D704C
PARTITA IVA 01921690408


LOTTO 3

Comune di Predappio (FC)


Loc. San Cristoforo – strada Cà di Mezzo

Foglio 103 – Particella varie




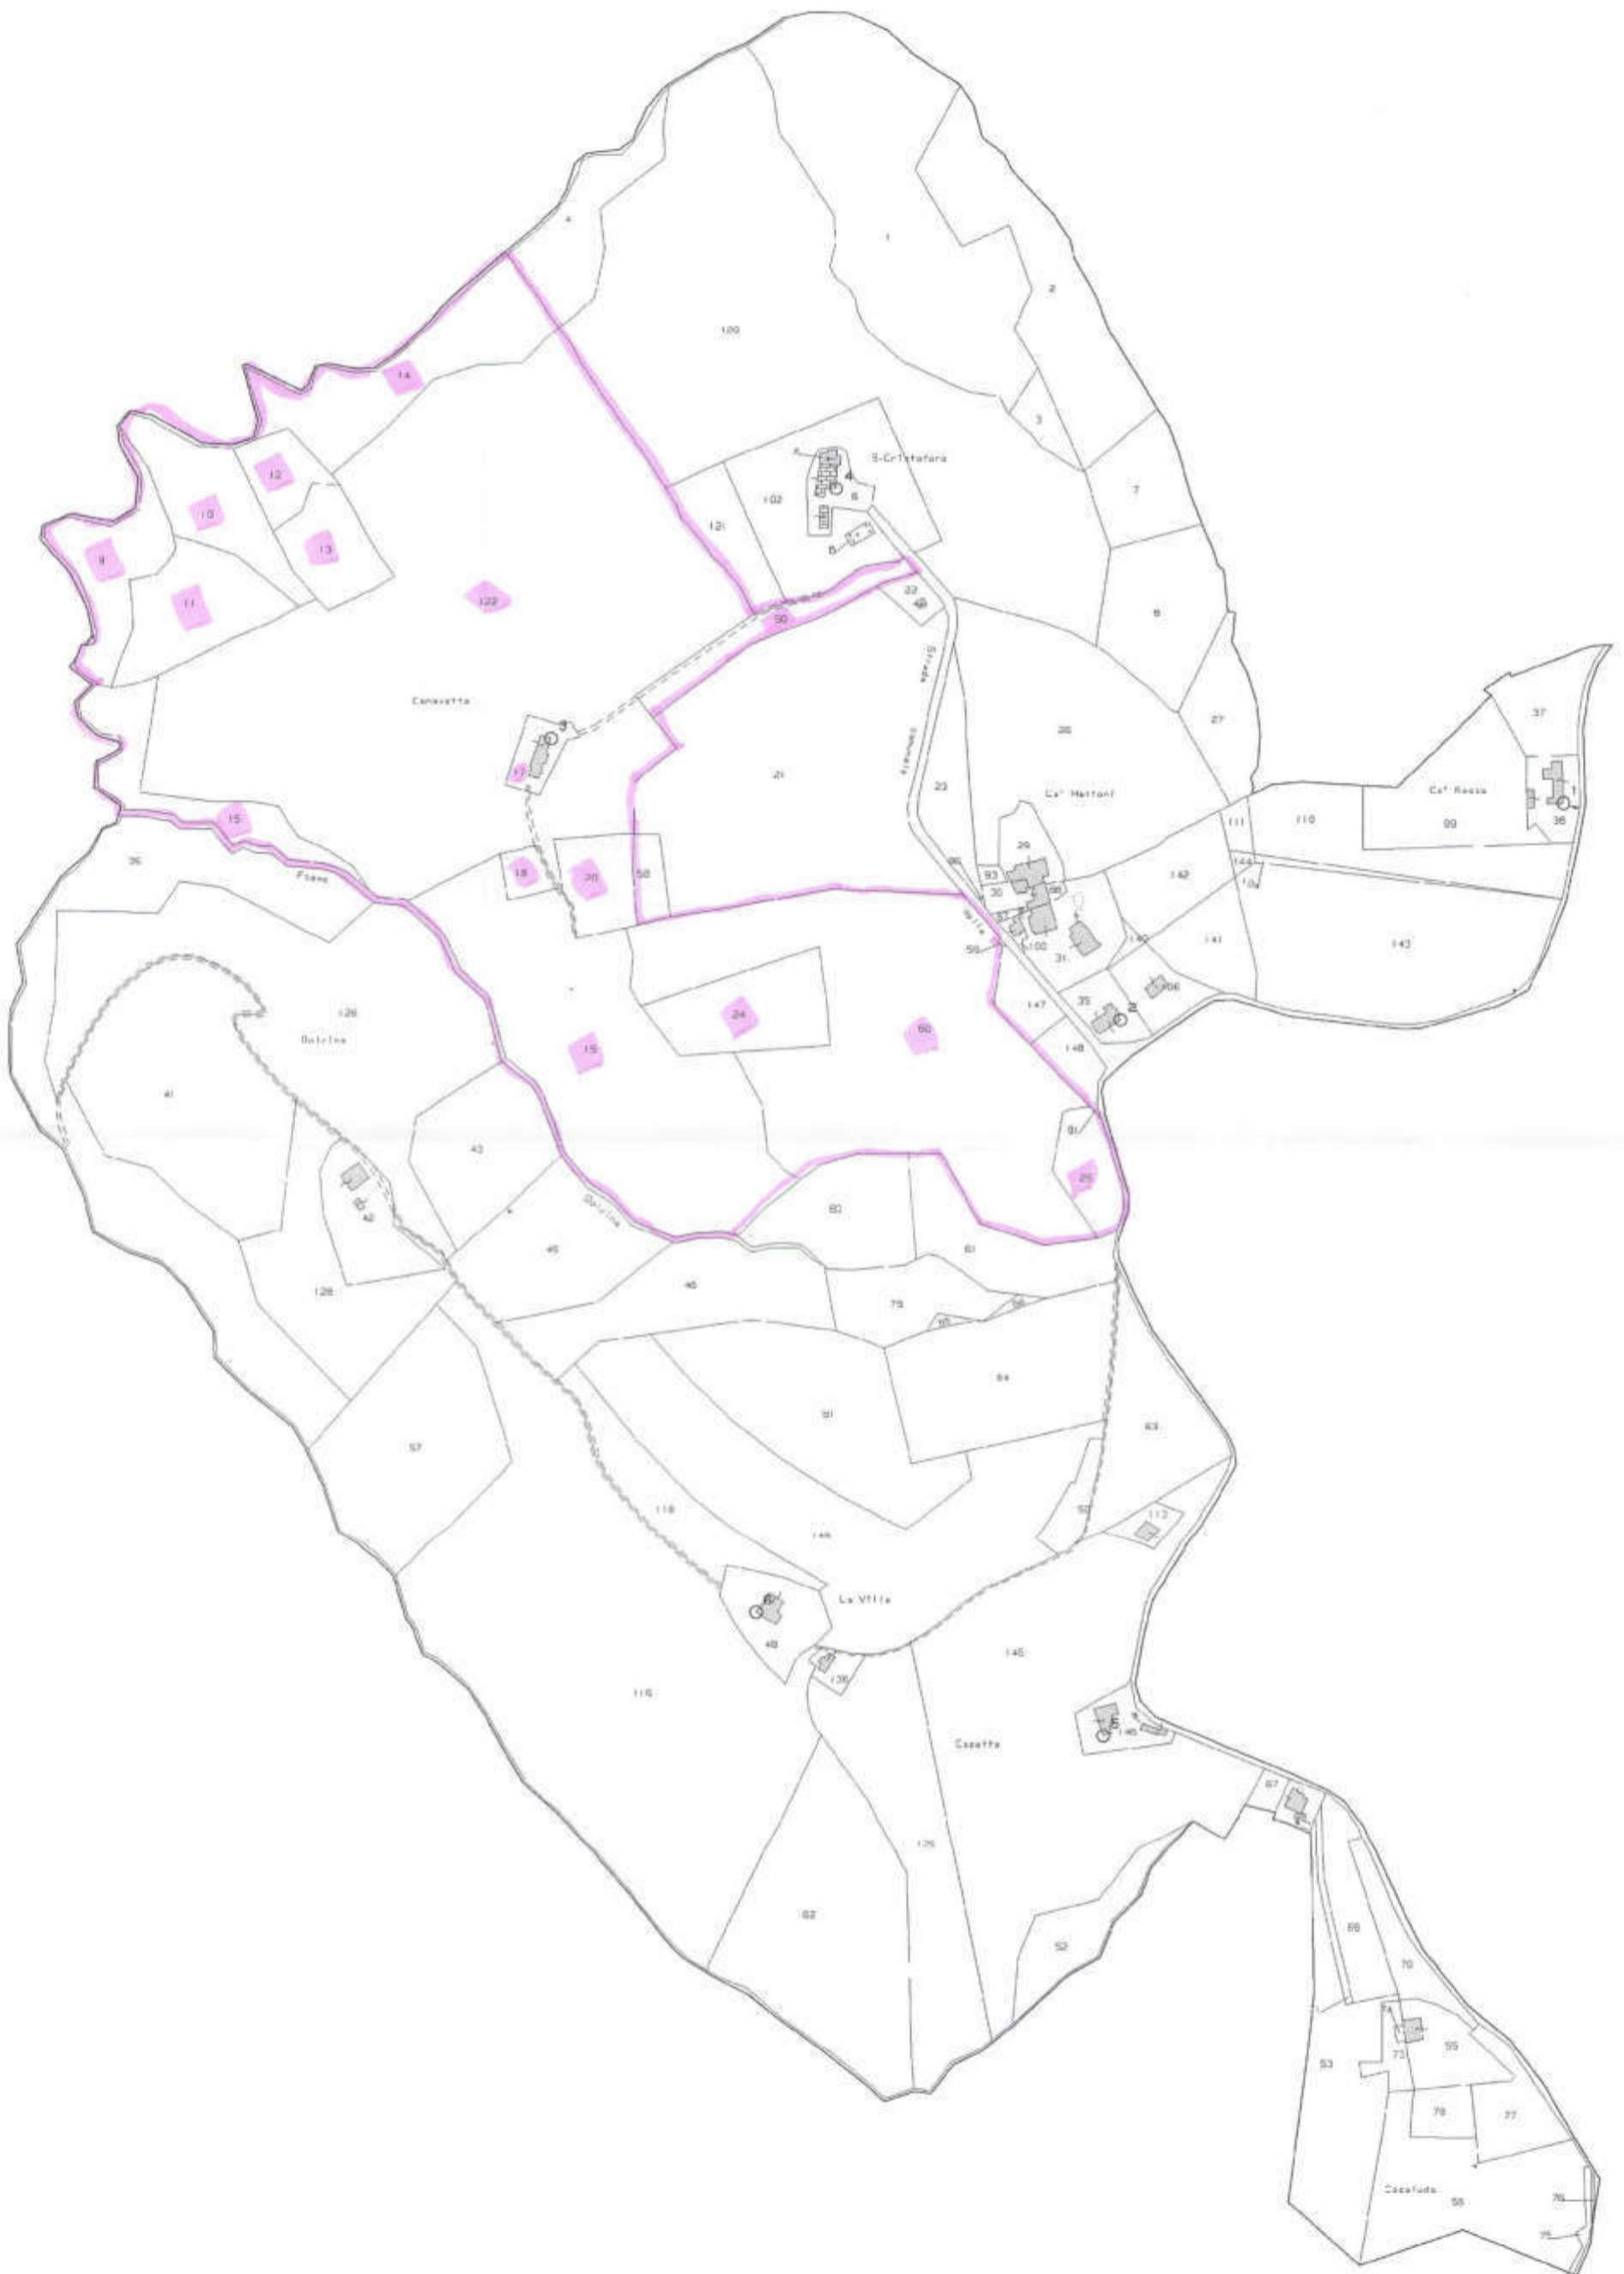

PIANTA PIANO TERRA H 240

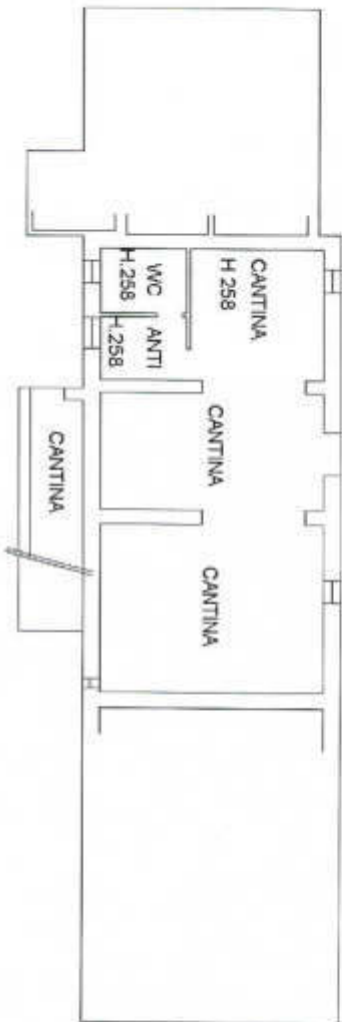


PIANTA PIANO PRIMO Hm 300

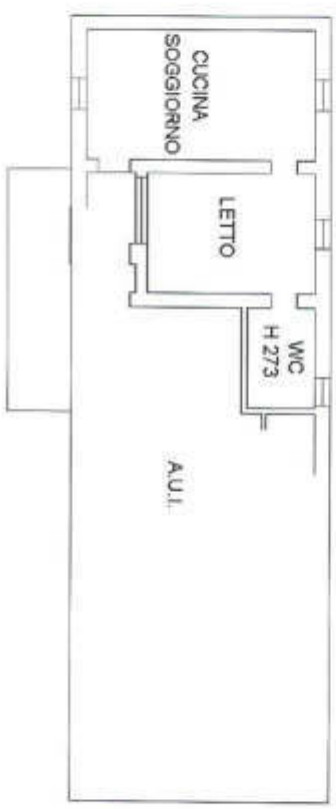


bbricati - Situazione al 27/12/2019 - Comune di PREDAPPIO(H017) - < Foglio: 103 Particella: 17 - Subalterno 1 >
DI MEZZO SNC piano: T-1;



PIANTA PIANO TERRA H 240

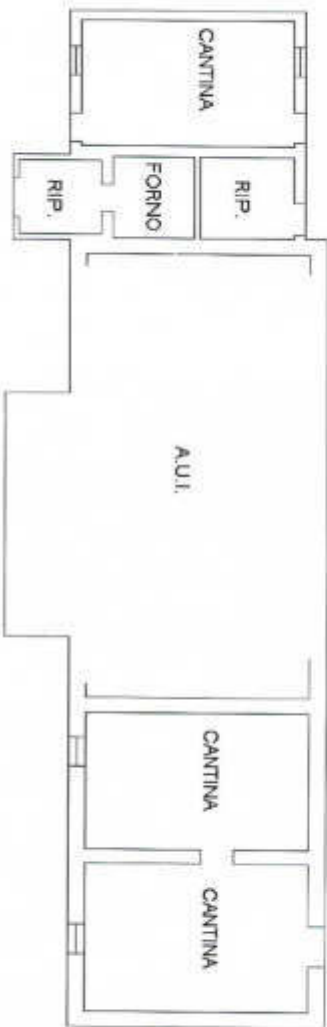

PIANTA PIANO PRIMO Hm 300

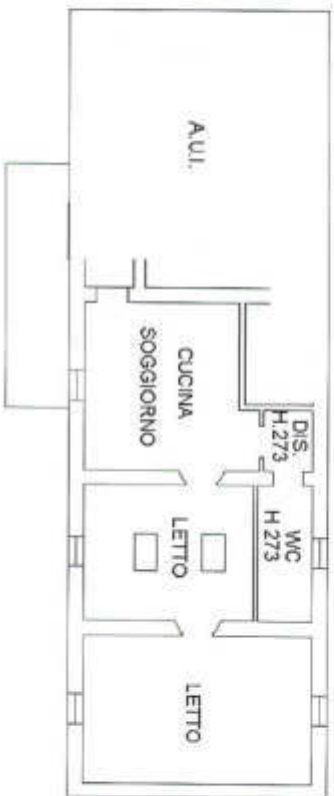

Abbricati - Situazione al 27/12/2019 - Comune di PREDAPPIO(H017) - < Foglio: 103 Particella: 17 - Subalterno 2 >
DI MEZZO SNC piano: T-1;

GEOM. GIANLUCA CASADEI

VIA LUFFO NUMAI, 22 - 47121 FORLÌ

TEL. 0543 - 21297 CELL. 339 - 4041834

-

C.F. CSD GLC 64A06 D704C
PARTITA IVA 01921690408

LOTTO 4

Comune di Forlì

Loc. Villagrappa – via del Braldo n. 66

Foglio 195 – Particelle varie




Agencia del Territorio
CATASTO FABBRICATI
Ufficio provinciale di Forlì

ELABORATO PLANIMETRICO	Compilato da: Lombardi Pierluigi	Iscritto all'albo: Geometri	Prov. Forlì	N. 01171
Comune di Forlì	Sezione: 195	Foglio: 195	Particella: 333	Protocollo n. F00073458 del 09/07/2013
Dimostrazione grafica dei subaltri	Tipo Mappale n. 121050 del 19/07/2012 Scala 1 : 500			

Data: 27/12/2019 - n. F00150231 - Richiedente - Ultima Planimetria in atti
Schema 1 di 1 - Formato di acq.: A3(297x420) - Formato di scala: 1:1



PIANTA PIANO TERRA

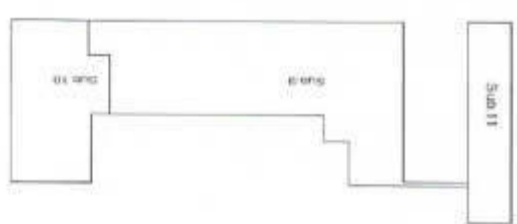

PIANTA PIANO PRIMO



Agenzia del Territorio
CATASTO FABBRICATI
Ufficio provinciale di
Forlì

Dichiarazione protocollo n. FO0058575 del 21/03/2008
Pianimetria di n.i.v. in Comune di Forlì,
Via Del Braido
civ. 66

Identificativi Catastrali:
Sesione:
Foglio: 195
Particella: 380
Subalterno: 2


Compilata da:
Balzani Aleano
Iscritto all'albo:
Geometri
Prov. Forlì.
N. 841

Data: 08/02/2021 - n. T121753 - Richiedente: CSDGLC64A06D704C
Totale schede: 1
Ultima pianimetria n. 1
Scala 1: 200



Stalla
Hm: 3,85

Piano Terra

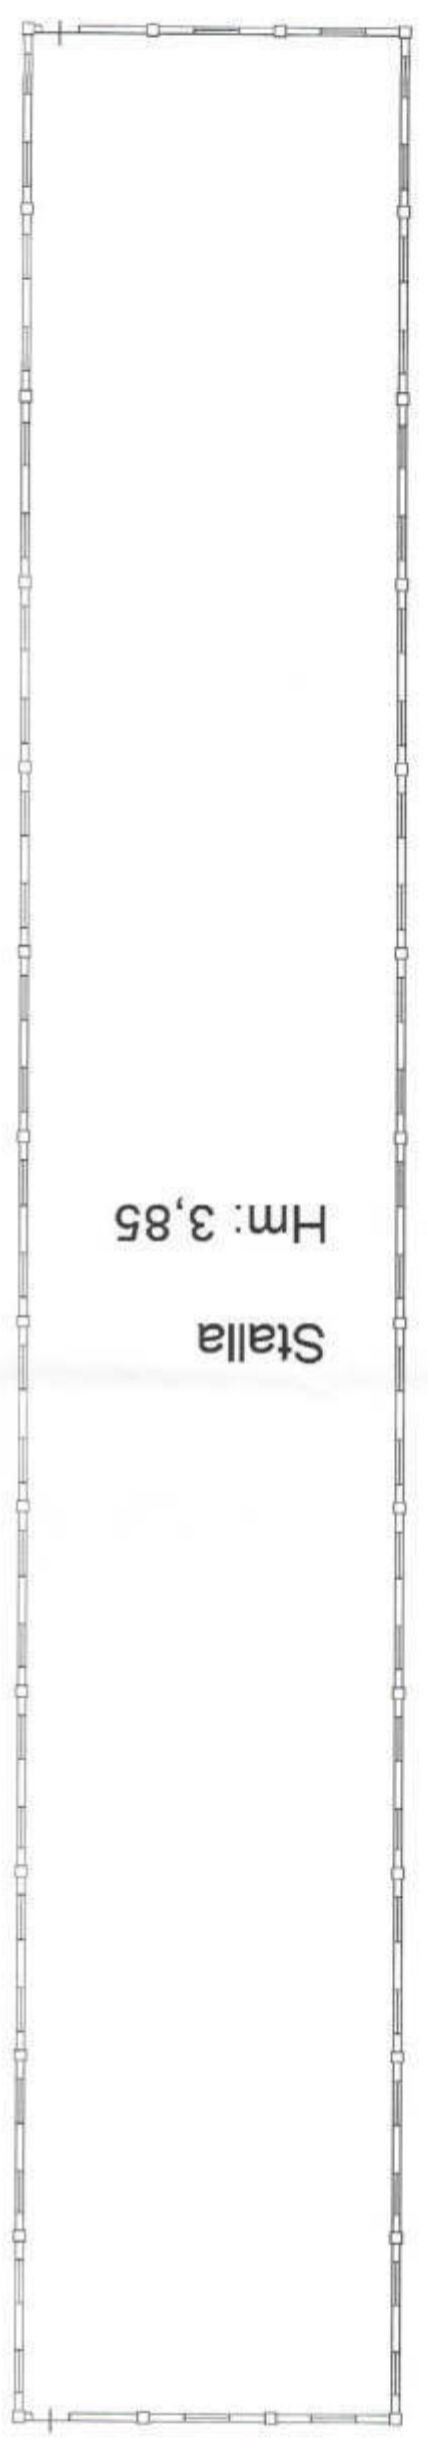

**Agenzia del Territorio
CATASTO FABBRICATI**
Ufficio provinciale di
Forlì

Dichiarazione protocollo n. F00058575 del 21/03/2008
Planimetria di u.i.u. in Comune di Forlì,
Via Del Braldo
civ. 66

Identificativi Catastali:
Sezione:
Foglio: 195
Particella: 380
Subalterno: 3

Compilata da:
Balzani Aleano
Iscritto all'albo:
Geometri
Prov. Forlì. N. 841

Scala 1:200



Data: 08/02/2021 - n. T121757 - Richiedente: CSDGLC64A06D704C
Formato di acquisizione: A3(297x420) - Formato stampa richiesto: A3(297x420)

Stalla
Hm: 3,85

Piano Terra

