


**Agenzia del Territorio
CATASTO FABBRICATI
Ufficio Provinciale di
Milano**

Dichiarazione protocollo n. _____ del _____	
Planimetria di u.i.u. in Comune di Milano	
Via Nicola Antonio Porpora civ. 63	
Identificativi Catastali:	Compilata da: Vigone Gianluca Mario Eugen
Sezione: Foglio: 234	Iscritto all'albo: Architetti
Particella: 271	Prov. Milano
Subalterno: 106	N. 9687

Scheda n. 1 Scala 1:200

PIANO QUARTO

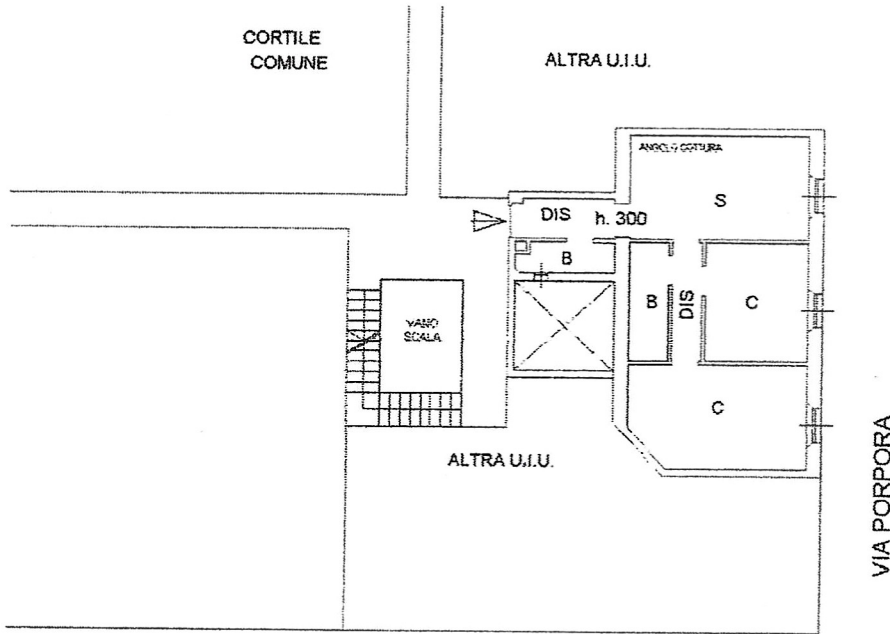

VIALE LOMBARDIA

PIANO SEMI INTERRATO

h. 225

