



MINISTERO DELLE FINANZE

DIREZIONE GENERALE DEL CATASTO E DEI SERVIZI TECNICI ERARIALI

Mod. B (Vueso Catasto Edilizio Urbano)

NUOVO CATASTO EDILIZIO URBANO

Lire
200



(R. DECRETO-LEGGE 13 APRILE 1939, N. 652)

Planimetria dell'immobile situato nel Comune di S. Giov. Lupatoto Via Monte Ortigara n.º 31

Ditta Grossule Natale n. a S. Giovanni Lupatoto il 1.6.1918


Allegata alla dichiarazione presentata all'Ufficio Tecnico Erariale di VERONA

Comune di S. Giov. Lupatoto
planimetria catastale scala 1:2000

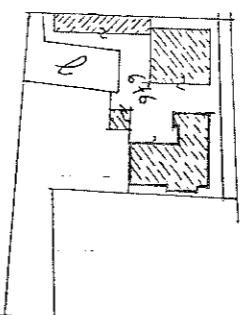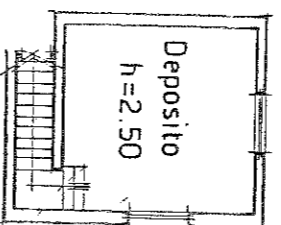

piano scantinato

Via Monte Ortigara 31

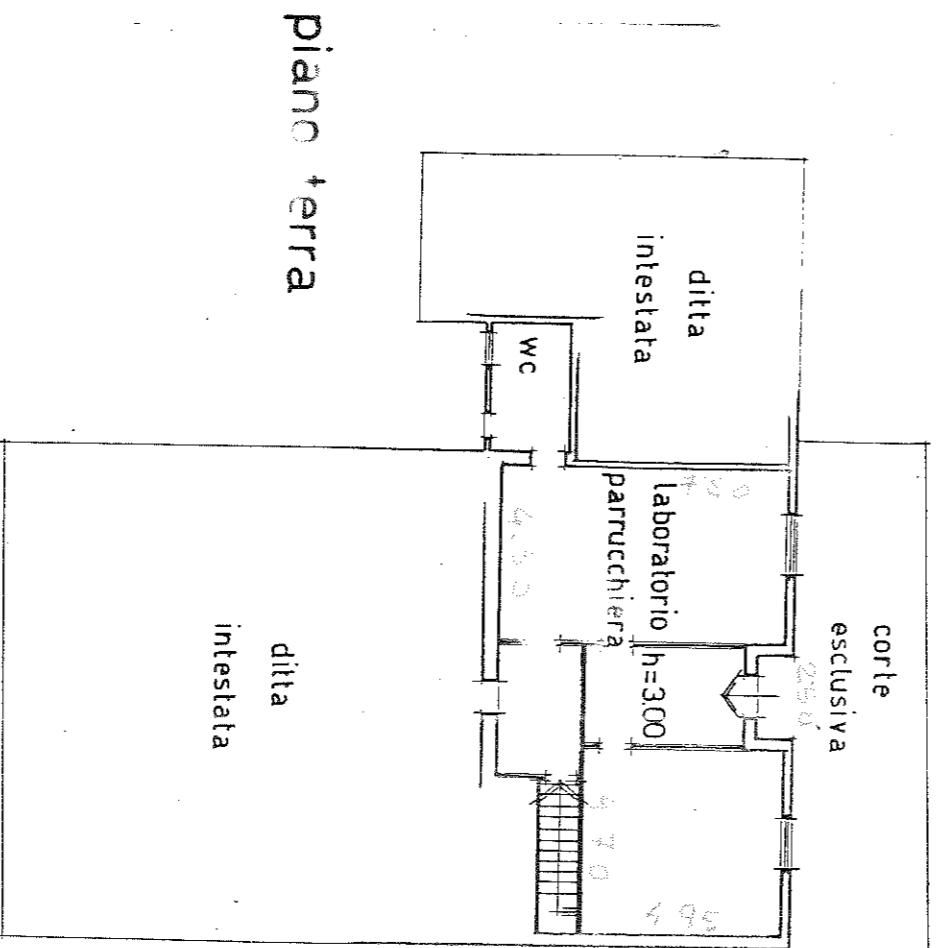

piano terra

ORIENTAMENTO



SCALA DI 1:200

SPAZIO RISERVATO PER LE ANNOTAZIONI D'UFFICIO

DATA
PROT. No

Sez. A fog. 9
mapp. 676 sub. 8

Completata dal Geom. Paolo

Pasqualini

(Titolo, nome e cognome del tecnico)

Iscritto all'Albo dei Geometri
della Provincia di VERONA

DATA

Firma:

