

**Agenzia delle Entrate**  
**CATASTO FABBRICATI**  
Ufficio Provinciale di  
**Salerno**

Dichiarazione protocollo n. SA0053591 del 21/02/2014

Planimetria di u.i.u. in Comune di Tramonti

Via Casa Tardi

civ.

Identificativi Catastali:

Sezione:

Foglio: 10

Particella: 871

Subalterno: 25

Compilata da:

Orlando Salvatore

Iscritto all'albo:

Architetti



Prov. Salerno

N. 119

Scheda n. 1

Scala 1:200

### PIANO TERRA (RIALZATO)

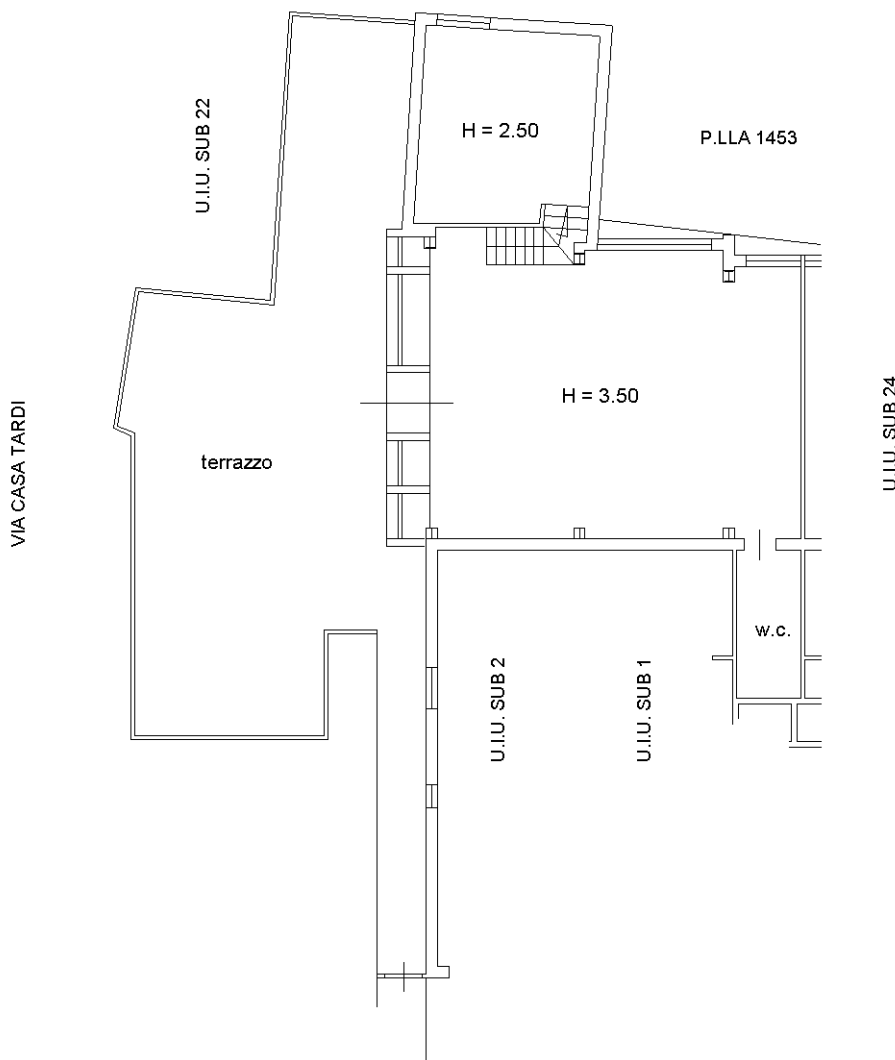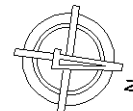

IL TECNICO

Catasto dei Fabbricati - Situazione al 07/04/2020 - Comune di TRAMONTI (L.323) - < Foglio: 10 - Particella: 871 - Subalterno: 25 >  
VIA VACCARO piano: T;

Ultima planimetria in atti