


**Agenzia del Territorio  
CATASTO FABBRICATI  
Ufficio Provinciale di  
Grosseto**

Dichiarazione protocollo n. GR0247822 del 30/10/2008	
Planimetria di u.i.u. in Comune di Montieri	
Via Iv Novembre civ. 2	
Identificativi Catastali:	Compilata da: Li Puma Antonio
Sezione:	Iscritto all'albo: Ingegneri
Foglio: 84	Prov. Palermo N. 6242
Particella: 213	
Subalterno: 10	

Scheda n. 1      Scala 1:200

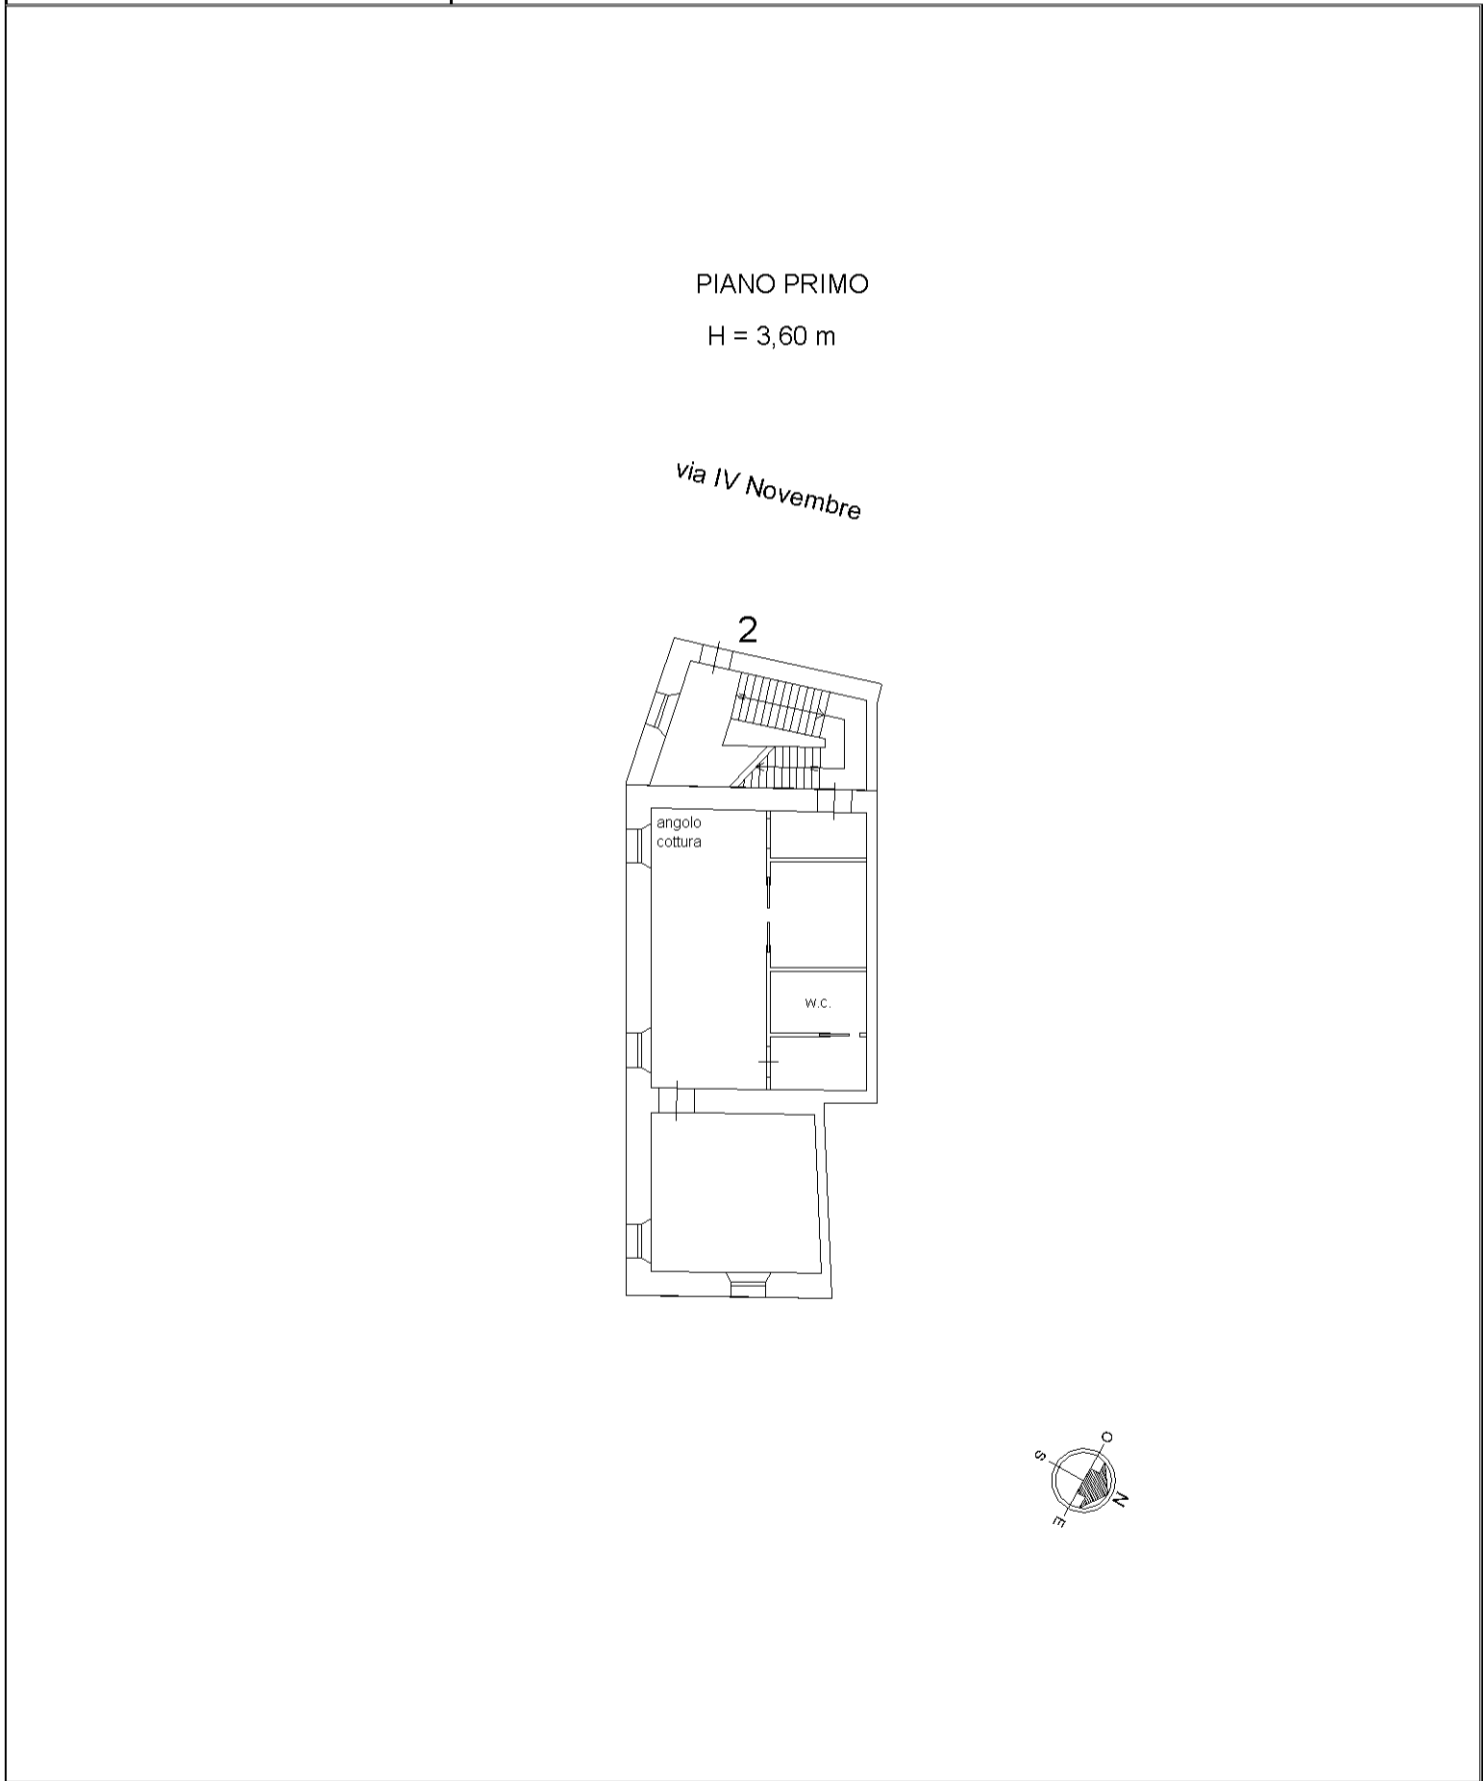

invar 01

Catasto dei Fabbricati - Situazione al 22/08/2025 - Comune di MONTIERI(F677) - < Foglio 84 - Particella 213 - Subalterno 10 >  
VIA IV NOVEMBRE n. 2 Piano 1