

MODULARIO
F. fog. rend. 497

26



31 G
MINISTERO DELLE FINANZE
DIREZIONE GENERALE DEL CATASTO E DEI SERVIZI TECNICI ERARIALI

Mod. B (Nuovo Catasto Edilizio Urbano)

Lire
100


NUOVO CATASTO EDILIZIO URBANO

(R. DECRETO-LEGGE 13 APRILE 1989, N. 652)


Planimetria dell'immobile situato nel Comune di MONTIERI (FRAZ. BOCCHEGGIANO) Via 4 NOVEMBRE

Ditta S.R.L. CON SEDE IN GROSSETO

Allegata alla dichiarazione presentata all'Ufficio Tecnico Erariale di GROSSETO

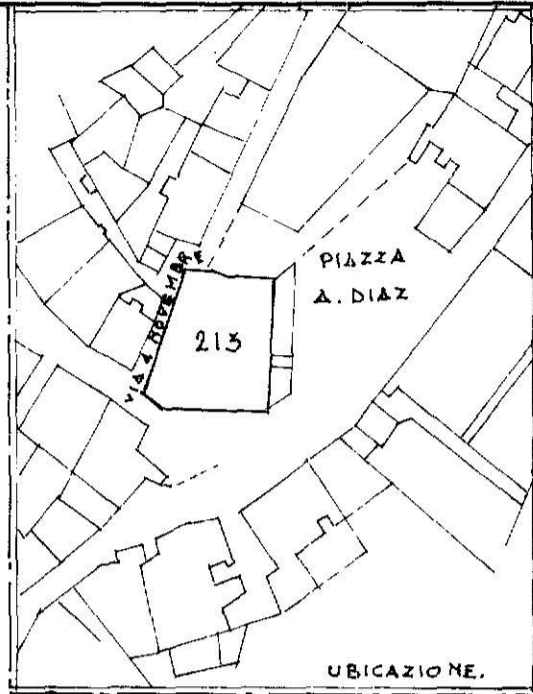

PIANO SECONDO

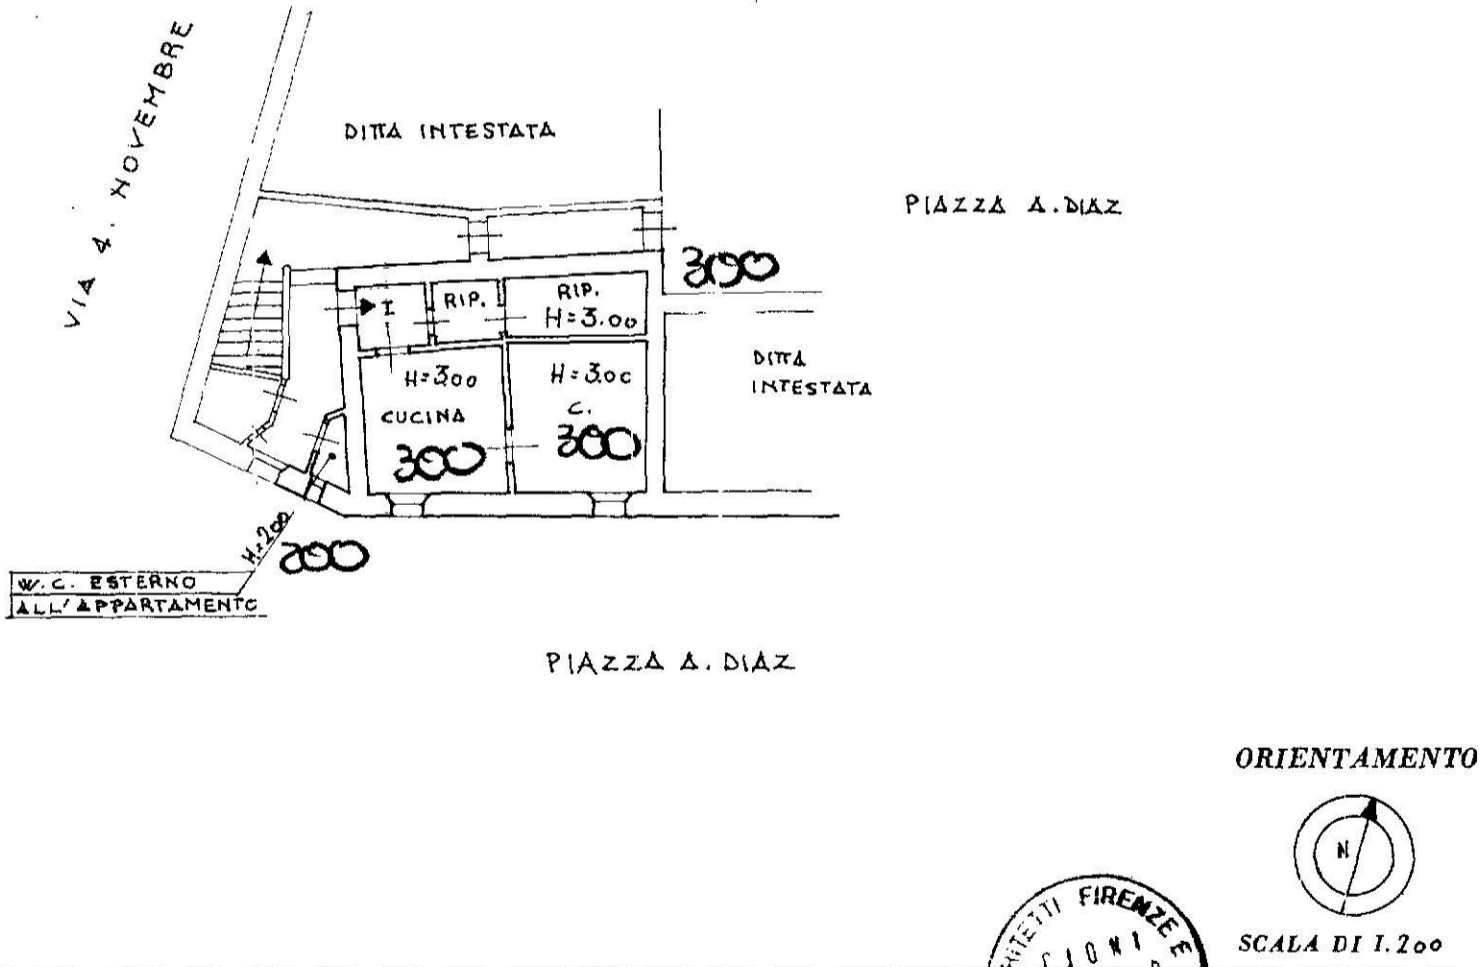

SPAZIO RISERVATO PER LE ANNOTAZIONI D'UFFICIO

DATA FOGLIO N. 84
PROT. N° Particella N. 213
Subalterno N° 6

Sostituisce la planimetria
del F. 84 N. 213 sub. 3

31 FEB 1986
ACCETTABILE

Compilata da ARCHITETTO GERMANO CIONI
(Nome e cognome del tecnico)

Iscritto all'Albo degli ARCHITETTI
della Provincia di LIVORNO

DATA 31-1-1986

Firma: Arch. Germano Cioni

F. 84 213 3