

MODULARIO
F. rig. rend. - 497

27



3121
MINISTERO DELLE FINANZE

DIREZIONE GENERALE DEL CATASTO E DEI SERVIZI TECNICI ERARIALI

Mod. B (Nuovo Catasto Edilizio Urbano)

Lire
150


NUOVO CATASTO EDILIZIO URBANO

(R. DECRETO-LEGGE 13 APRILE 1939, N. 652)

Planimetria dell'immobile situato nel Comune di MONTIERI (FRAZ. BOCCHEGGIANO) Via 4 NOVEMBRE

Ditta CON SEDE IN GROSSETO

Allegata alla dichiarazione presentata all'Ufficio Tecnico Erariale di GROSSETO

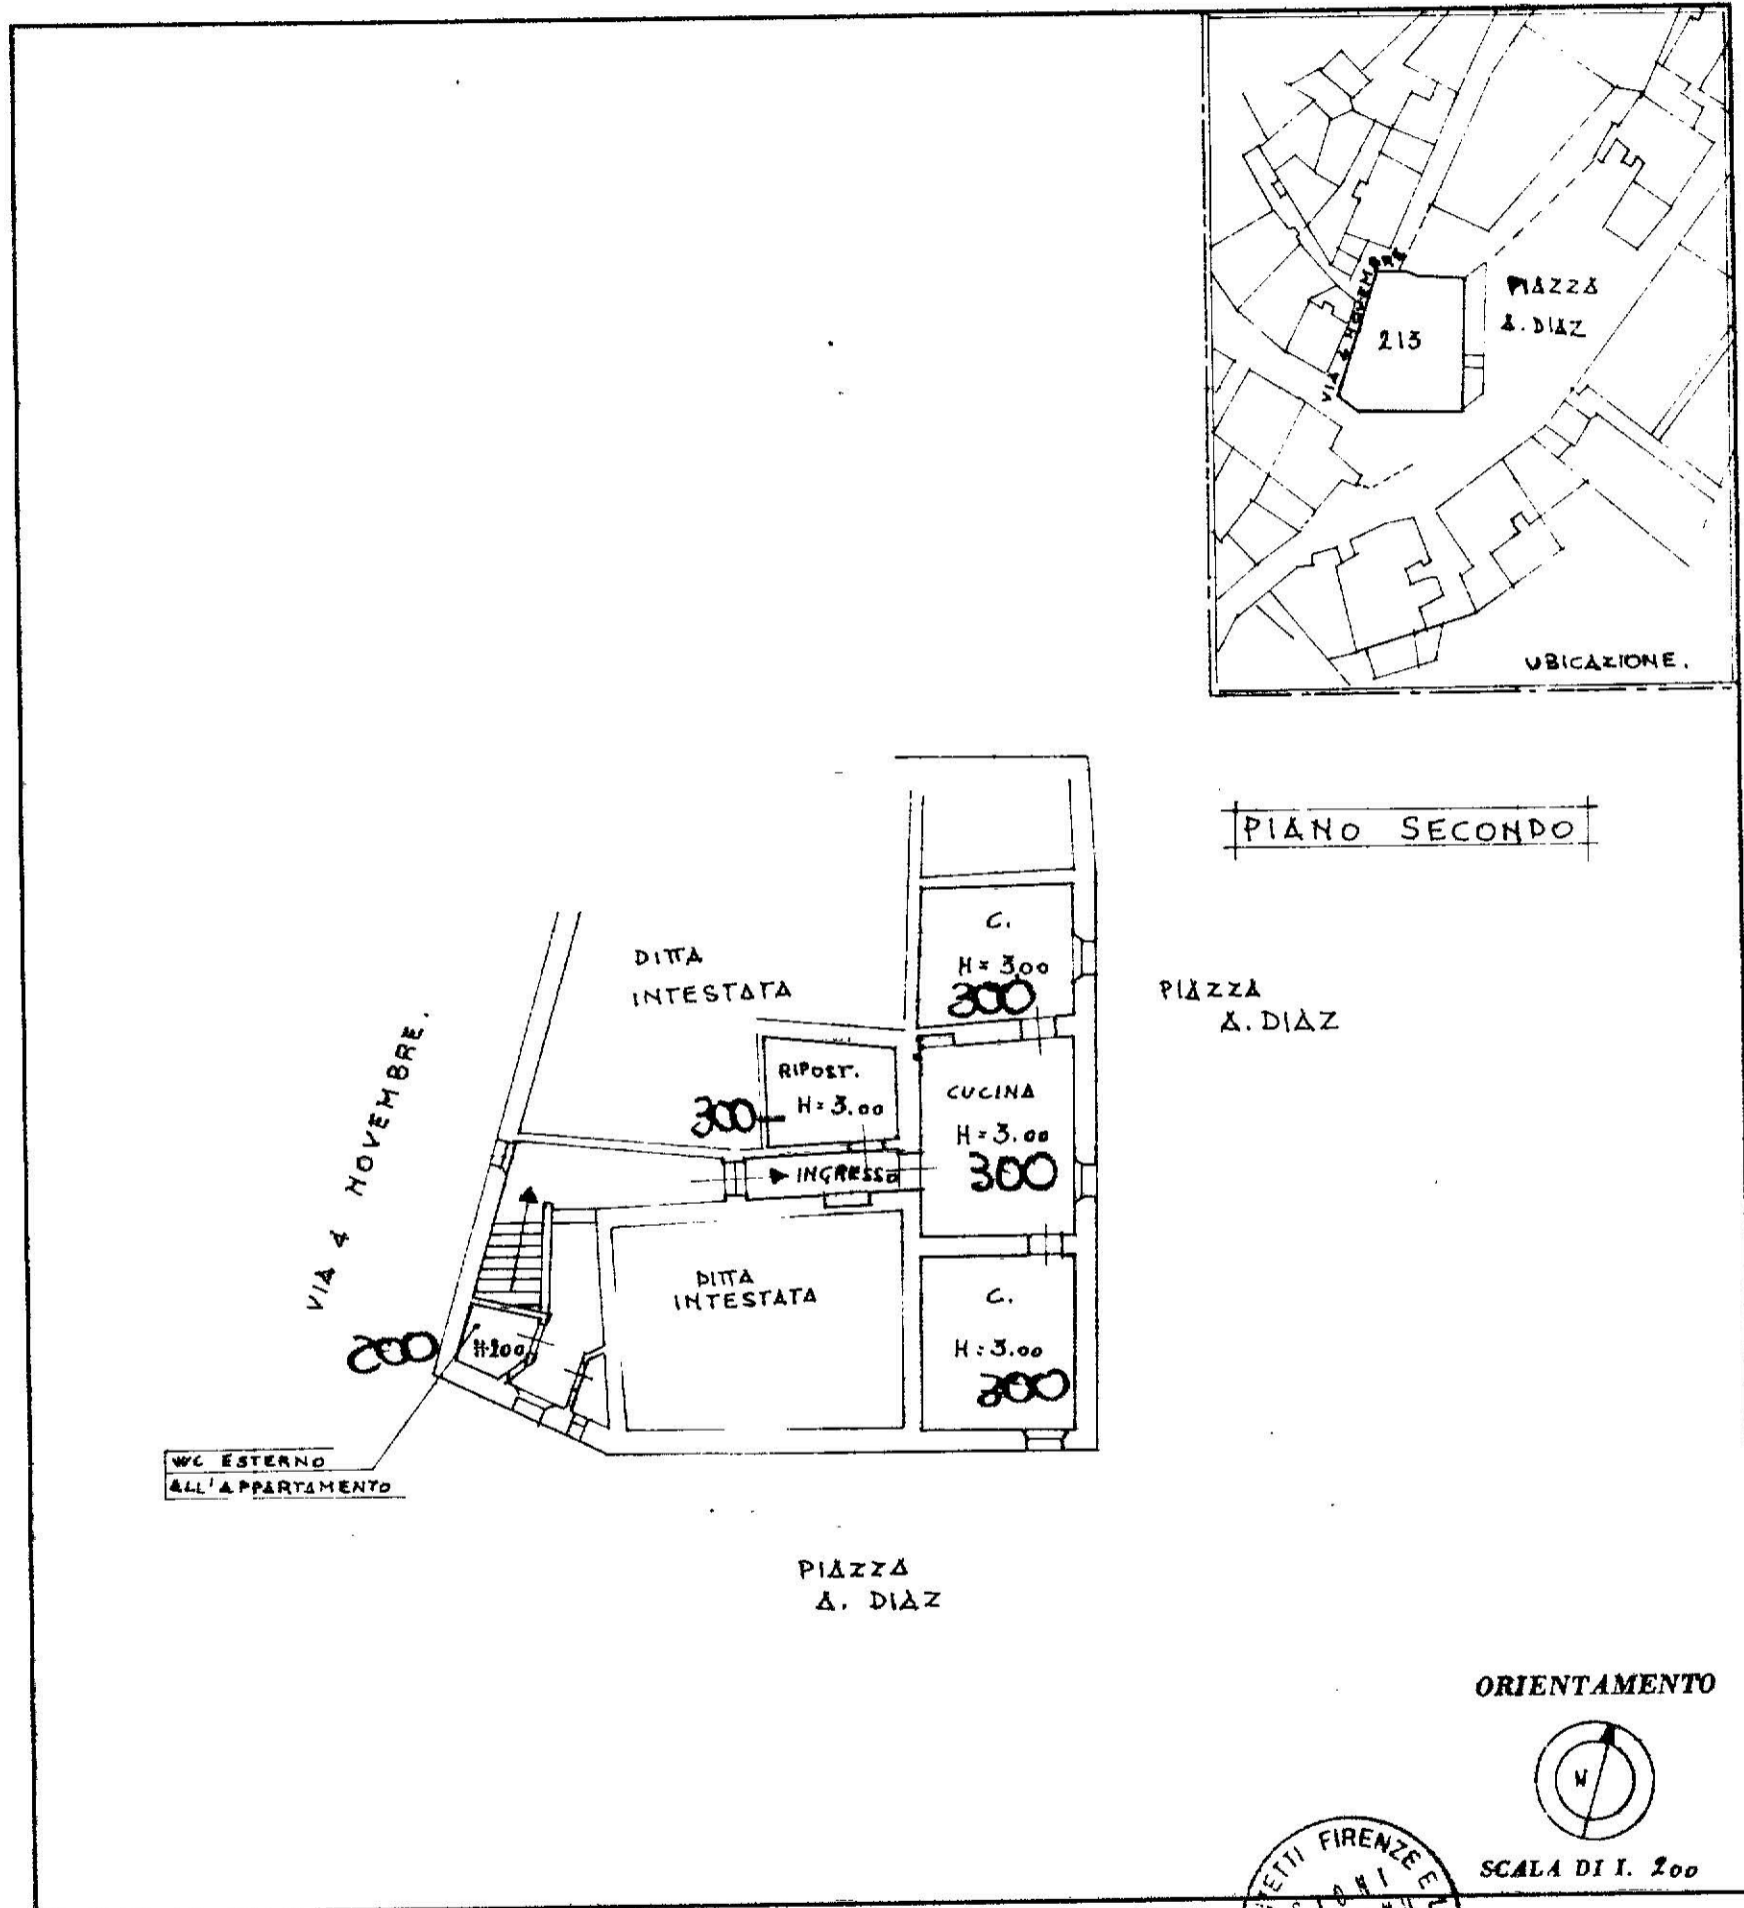

SPAZIO RISERVATO PER LE ANNOTAZIONI D'UFFICIO

Sostituisce la planimetria del F. 84 N. 213 sub. 5

ACCETTABILE
14 FEB 1986

DATA	FOGLIO N° 84
PROT. N°	Particella N° 213
	Subalterno N° 8

Compilata dal **ARCHITETTO GERMANO CIONI**
(Titolo, nome e cognome del tecnico)

Iscritto all'Albo degli **ARCHITETTI**
della Provincia di **LIVORNO**

DATA **31-1-1986**

Firma: *Arch. Germano Cioni*