

Agenzia del Territorio
CATASTO FABBRICATI
Ufficio Provinciale di
Bergamo

Dichiarazione protocollo n. del
Planimetria di u.i.u. in Comune di Aviatico
Via Amora Bassa

civ. SN

Identificativi Catastali:
Sezione:
Foglio: 9
Particella: 5337
Subalterno: 31

Compilata da:
Zenoni Fabio
Iscritto all'albo:
Geometri



Prov. Bergamo

N. 4116




Scheda n. 1

Scala 1:200

PIANO PRIMO

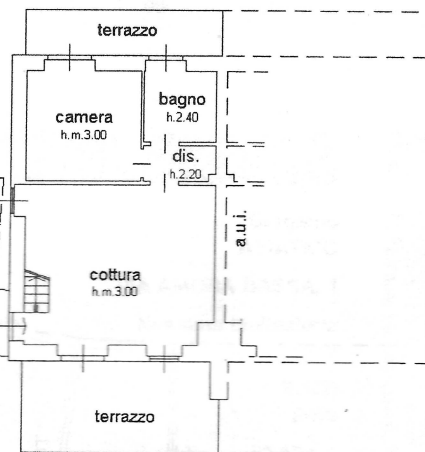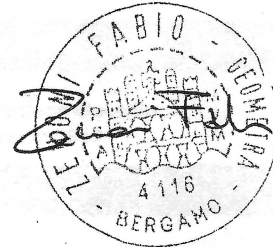

PIANO SECONDO

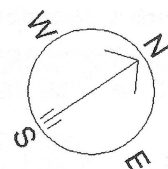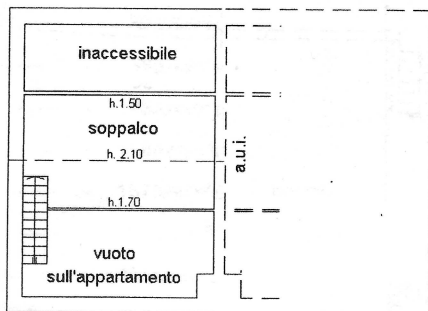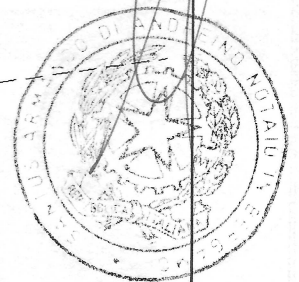

Chioda Maurizio Geo. Br...
Pepini Antonio






ALLEGATO "B" ALL'AITO N. 40900/18635 REP

Agenzia del Territorio
CATASTO FABBRICATI
Ufficio Provinciale di
Bergamo

Dichiarazione protocollo n. _____ del _____	
Planimetria di u.i.u. in Comune di Aviatico	
Via Amora Bassa _____ civ. SN _____	
Identificativi Catastali:	Compilata da: Zenoni Fabio
Sezione:	Iscritto all'albo: Geometri
Foglio: 9	Prov. Bergamo _____ N. 4116
Particella: 5337	
Subalterno: 60	

Scheda n. 1 Scala 1:200

PIANO SEMINTERRATO

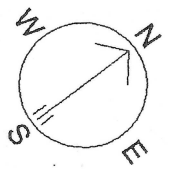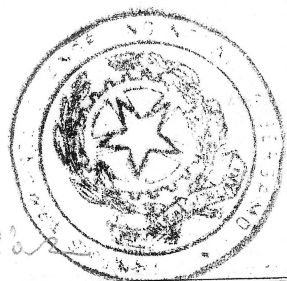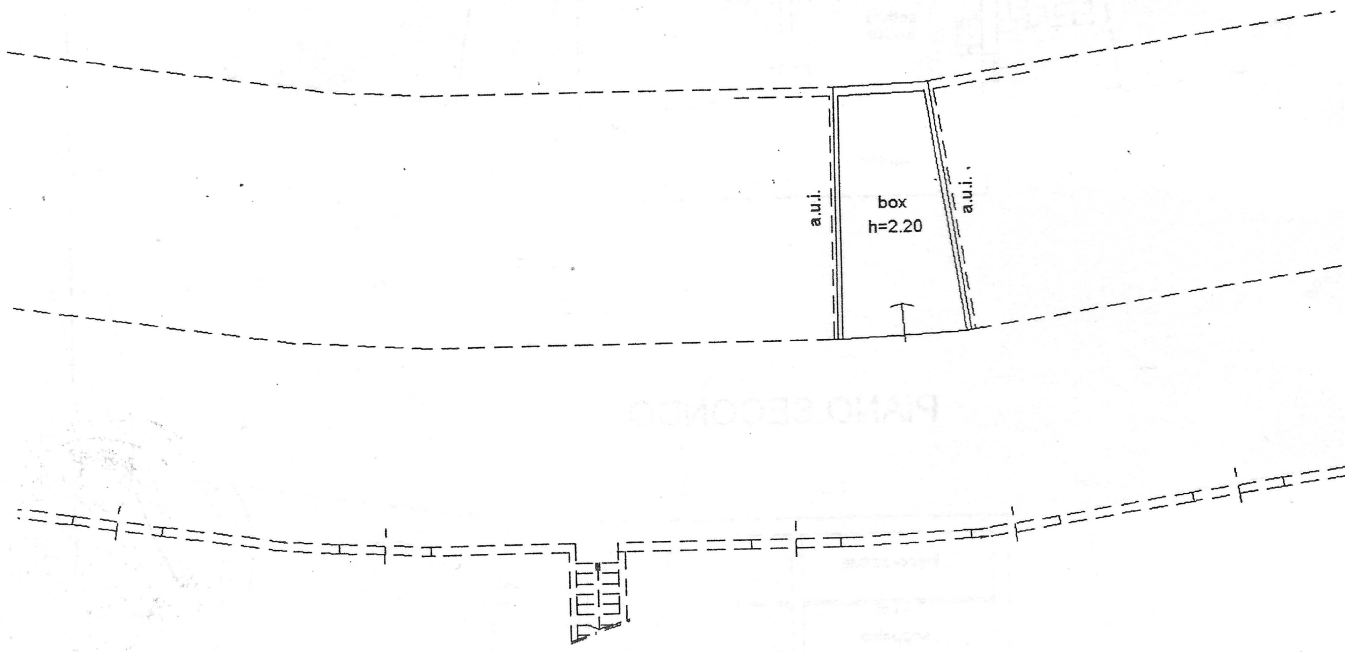

Arredo man. liv. Gue. Brucia

Poppi. Antine aperture