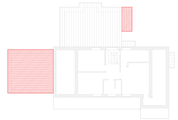

Piano 1: Confronto Rilievo - C.E. - Scala 1:200

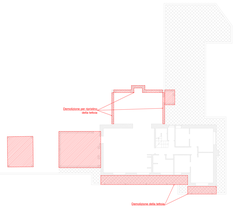

Piano T: Confronto Rilievo - C.E. - Scala 1:200

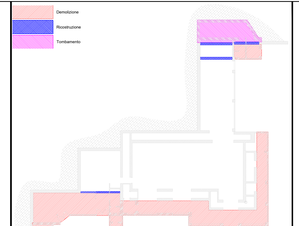

Piano S1: Confronto Rilievo - C.E. - Scala 1:200

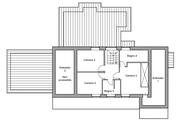

Piano 1: Rilievo - Scala 1:200

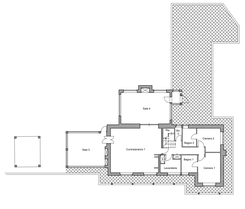

Piano T: Rilievo - Scala 1:200

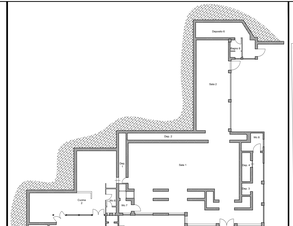

Piano S1: Rilievo - Scala 1:200

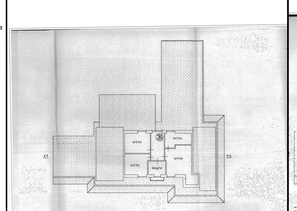

Piano 1: Post Opera Concessione edilizia - Scala 1:200

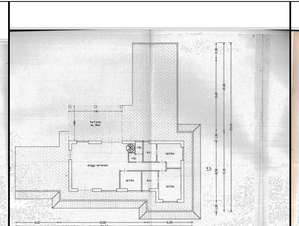
Sala Gialla
ex Bar
Ufficio
Ufficio
Ufficio
Ufficio
Ingresso principale
Ufficio
Ufficio
Ufficio
Ufficio

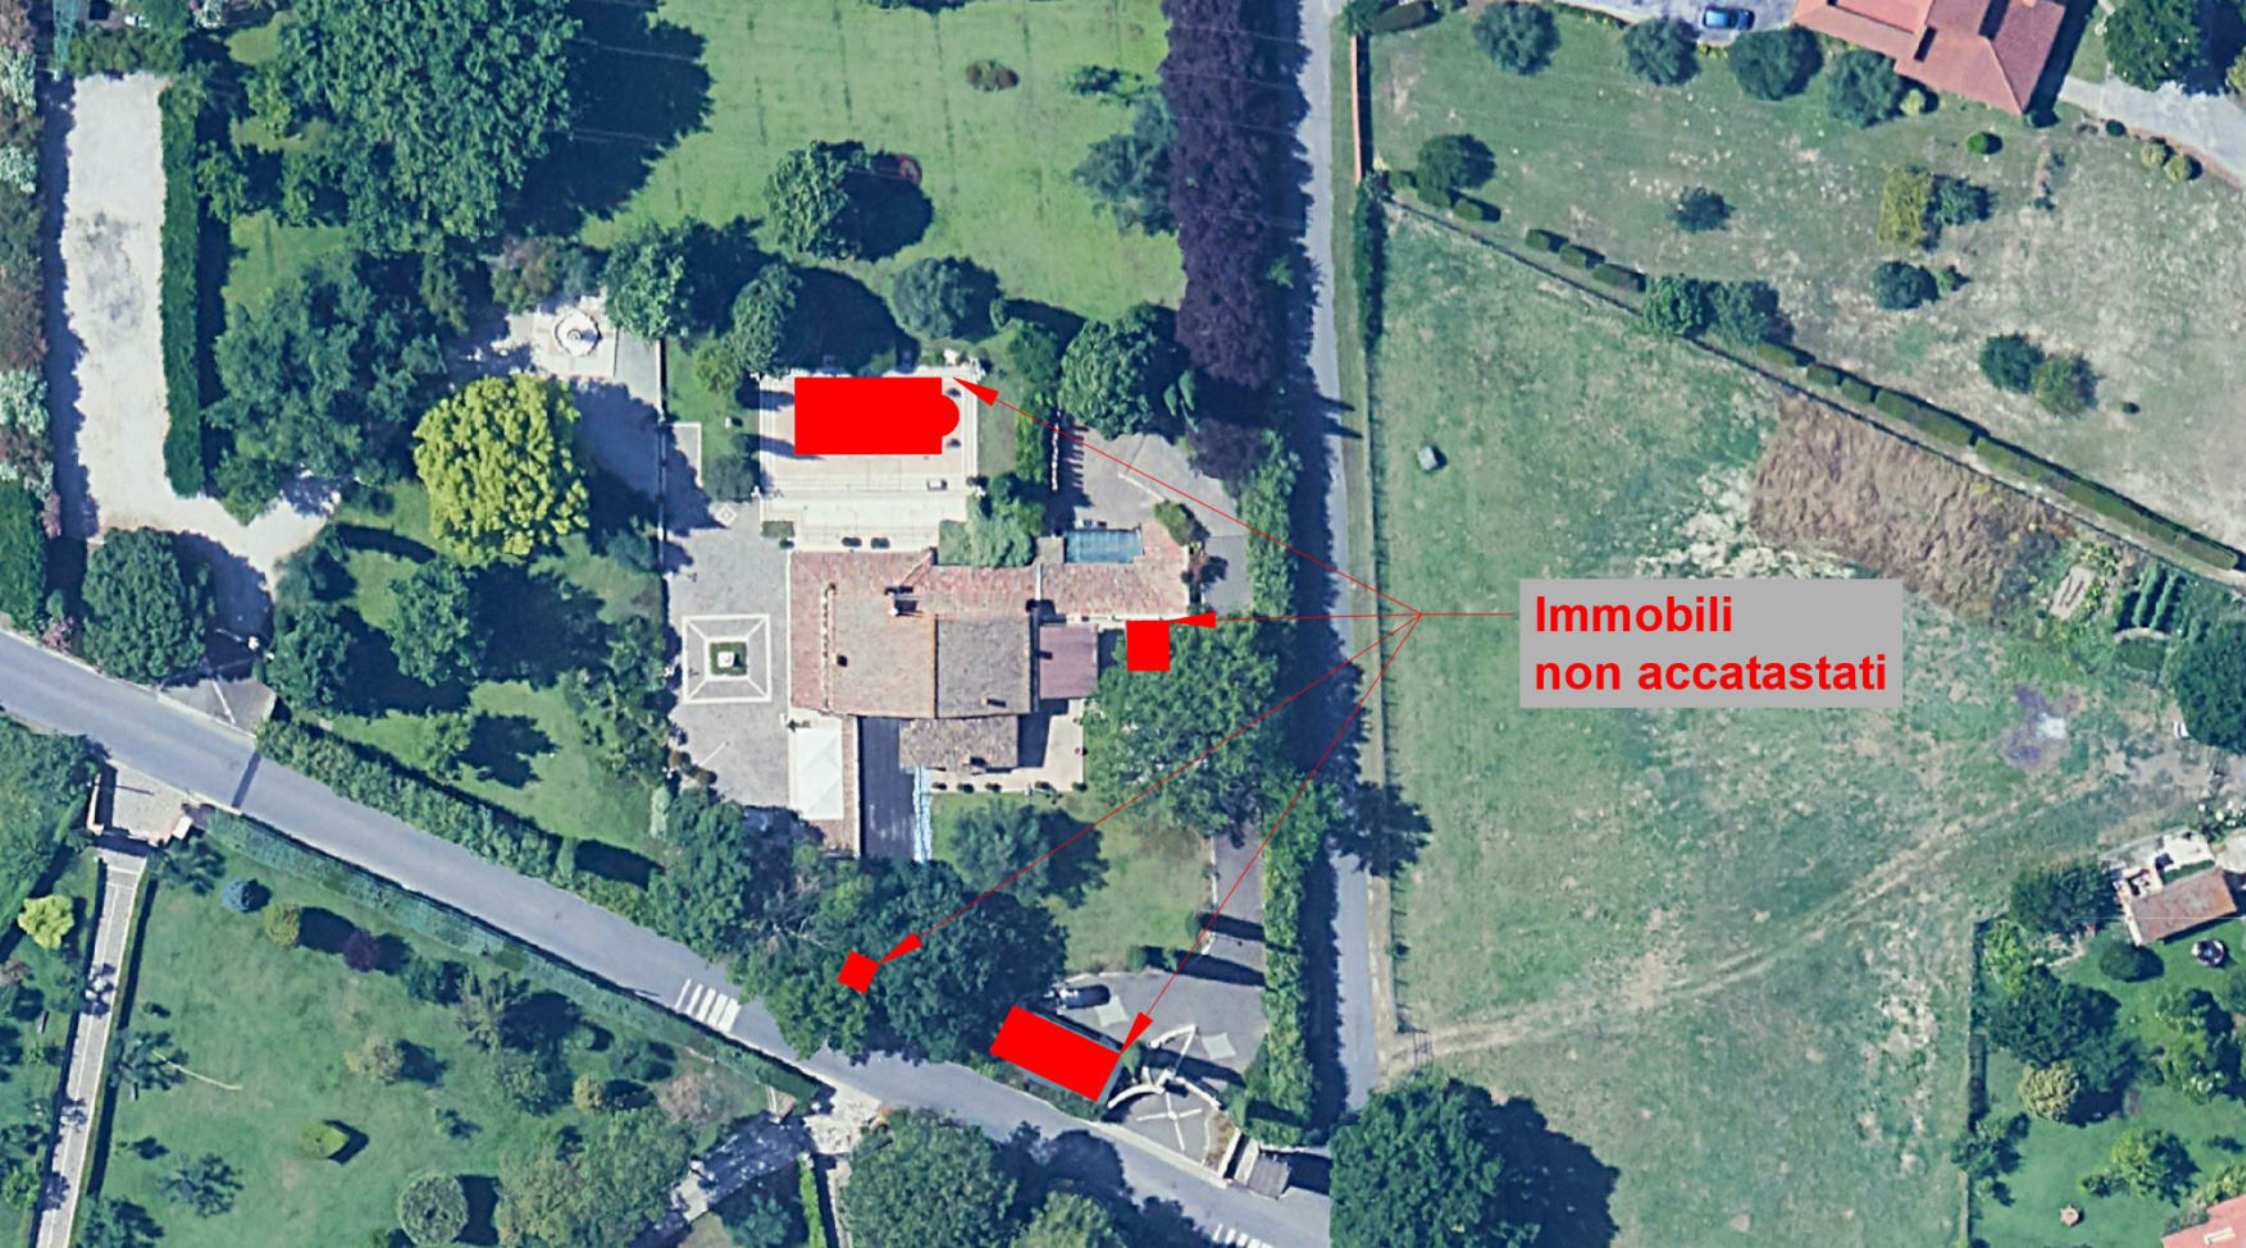
Immobili
non accatastati