

**Agenzia del Territorio
CATASTO FABBRICATI
Ufficio Provinciale di
Torino**

Dichiarazione protocollo n. _____ del _____
Planimetria di u.i.u. in Comune di Torino
Corso Trapani

civ. 70

Identificativi Catastali:
Sezione:
Foglio: 1226
Particella: 700
Subalterno: 6

Compilata da:
Caprioli Domenico
Iscritto all'albo:
Geometri


Prov. Torino

N. 6749

Scheda n. 1

Scala 1:200

PIANO TERZO
h = 2,70 m.

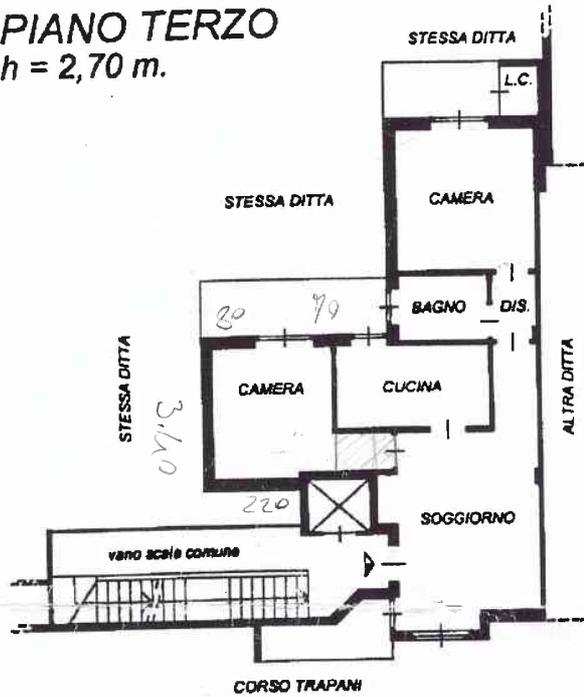

PIANO INTERRATO
h = 2,60 m.

