



Agenzia delle Entrate
CATASTO FABBRICATI
 Ufficio Provinciale di
 Treviso

Dichiarazione protocollo n. _____ del _____	
Planimetria di u.i.u. in Comune di Treviso	
Via Trentatreesimo Reggimento Artiglierie civ. 8	
Identificativi Catastali:	Compilata da:
Sezione: M	Marcato Oscar
Foglio: 5	Iscritto all'albo:
Particella: 2549	Geometri
Subalterno: 6	Prov. Padova N. 03793

cheda n. 1 Scala 1:200

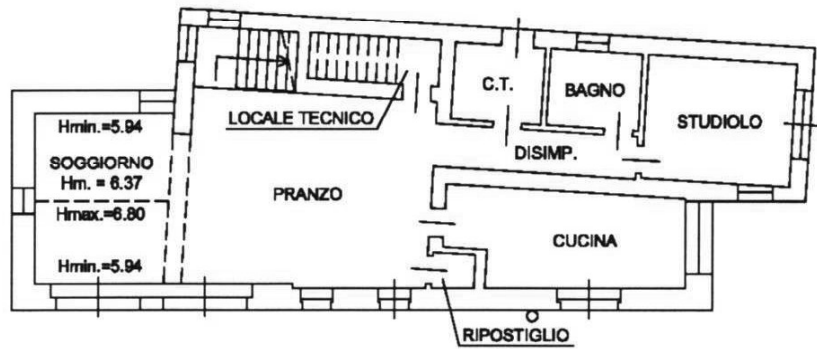

PIANO TERRA
 H = 2.70

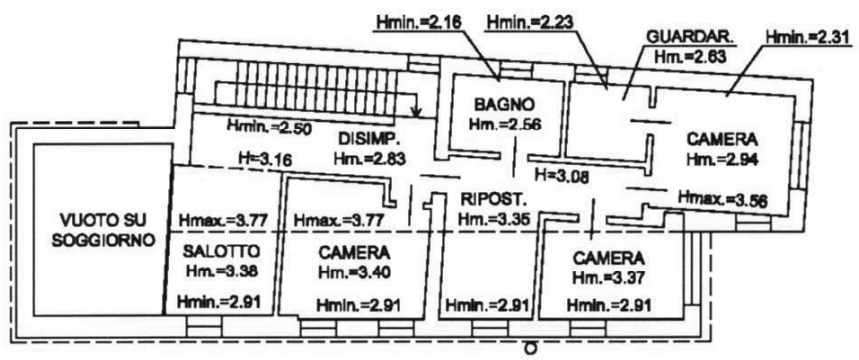

PIANO PRIMO




Agenzia delle Entrate
CATASTO FABBRICATI
Ufficio Provinciale di
Treviso

Dichiarazione protocollo n. _____ del _____
Planimetria di u.i.u. in Comune di Treviso
Via Trentatreesimo Reggimento Artiglie civ. 8

Identificativi Catastali:
Sezione: M
Foglio: 5
Particella: 2549
Subalterno: 6

Compilata da:
Marcato Oscar
Iscritto all'albo:
Geometri
Prov. Padova N. 03793

gheda n. 2 Scala 1:500

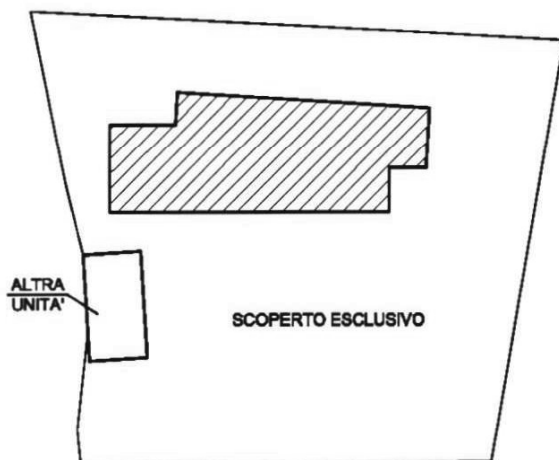

PIANO TERRA



