



N=23200

E=13100




Comune: (PN) SEQUALS  
Foglio: 7  
Scala originale: 1:2000  
Dimensione cornice: 534.000 x 378.000 m. Protocollo pratica T73631/2025  
13-Giu-2025 10:8:31

1 Particella: 334

**Agenzia delle Entrate**  
**CATASTO FABBRICATI**  
**Ufficio Provinciale di**  
**Pordenone**

<b>ELABORATO PLANIMETRICO</b>
Compilato da: [REDACTED]
Iscritto all'albo: [REDACTED]

Comune di Sequals	Protocollo n. PN0071366 del 24/10/2019
Sezione: Foglio: 7 Particella: 334	Tipo Mappale n. del
Dimostrazione grafica dei subalterni	Scala 1 : 500

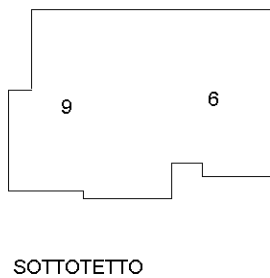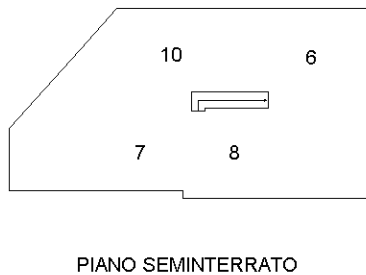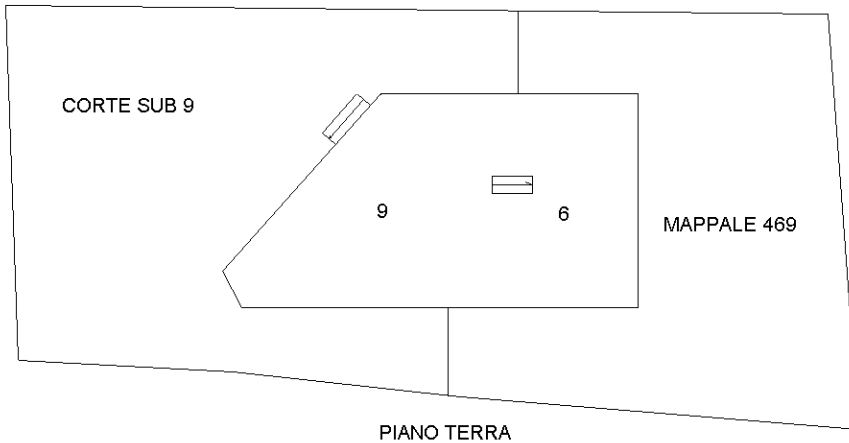

Ultima planimetria in atti

**Agenzia delle Entrate**  
**CATASTO FABBRICATI**  
Ufficio provinciale di  
Pordenone

Dichiarazione protocollo n. PN0071366 del 24/10/2019  
Comune di Sequals  
Via Della Rinascita

civ. 14


Identificativi Catastali:  
Sezione: 7  
Foglio: 7  
Particella: 334  
Subalterno: 9

Committente del  
progetto all'albo:  
[REDACTED]

Planimetria  
Scala 1:200

Ultima planimetria in atti

Data: 13/06/2025 n. T26766 - Richiedente: F [REDACTED]  
Totale schede: 1 Formato di acquisizione: A3(297x420) - Formato stampa richiesto: A4(210x297)

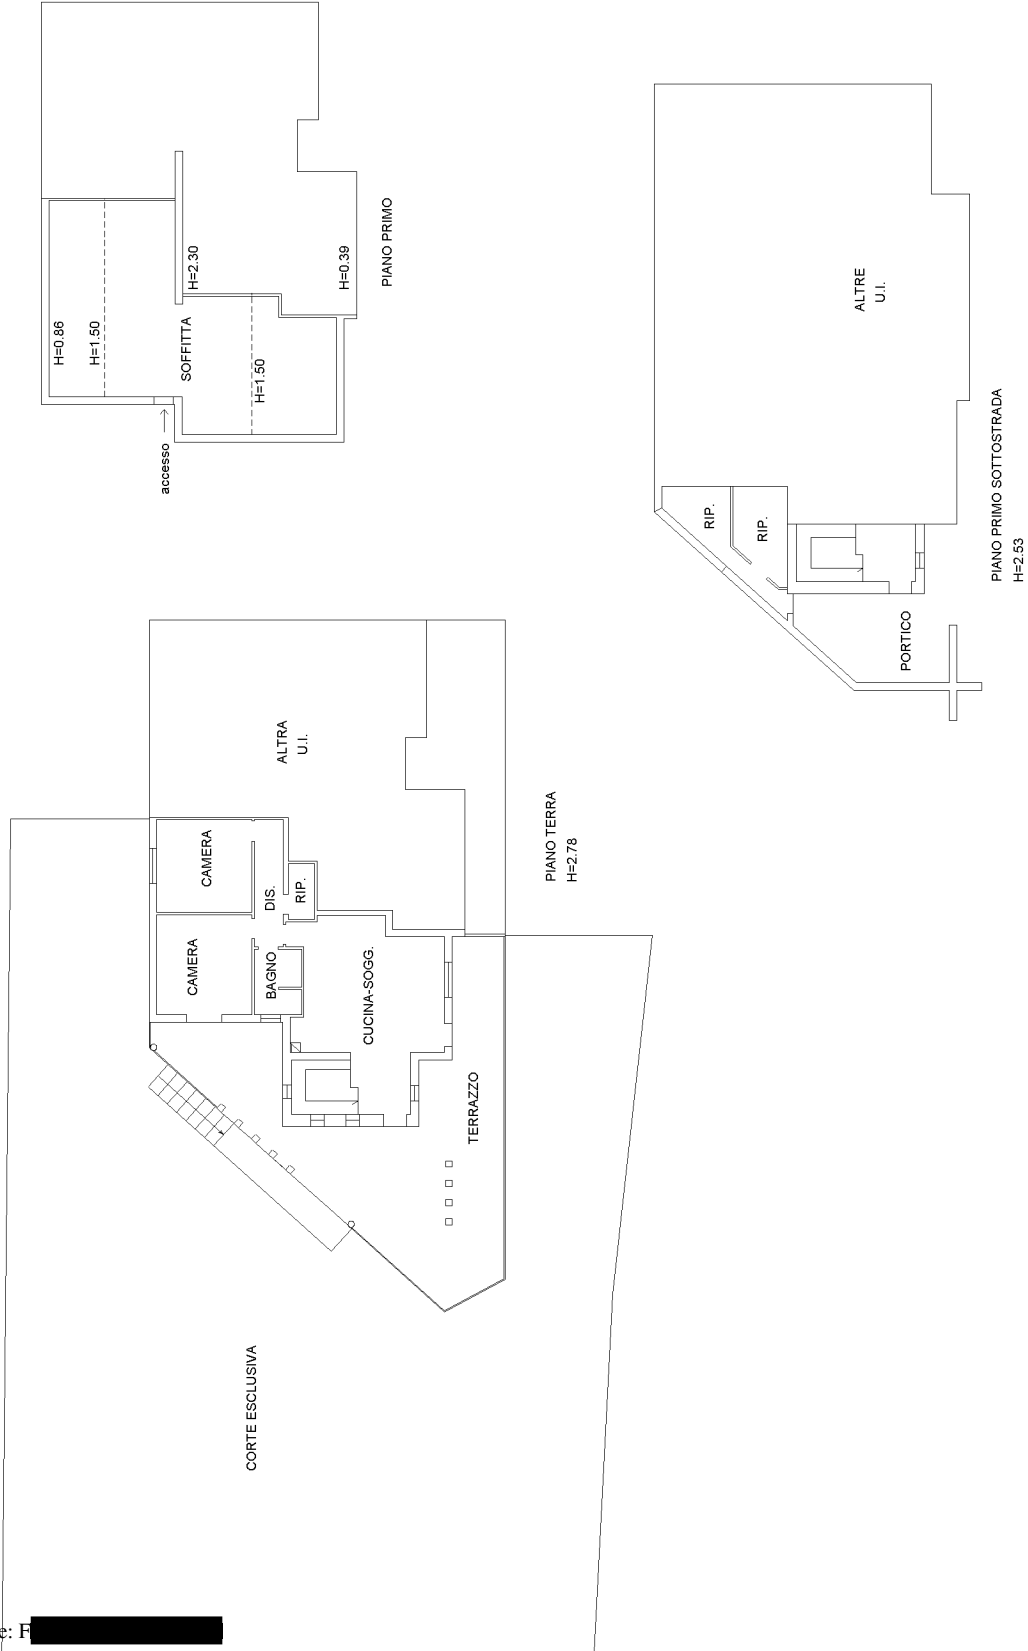

**Agenzia delle Entrate  
CATASTO FABBRICATI  
Ufficio Provinciale di  
Pordenone**

Dichiarazione protocollo n. PN0071366 del 24/10/2019

Comune di Sequals

Via Della Rinascita

civ. 14

Identificativi Catastali:

Sezione:

Foglio: 7

Particella: 334

Subalterno: 9



Compilata da:

Iscritto all'albo:

Planimetria

Scheda n. 1

Scala 1:200

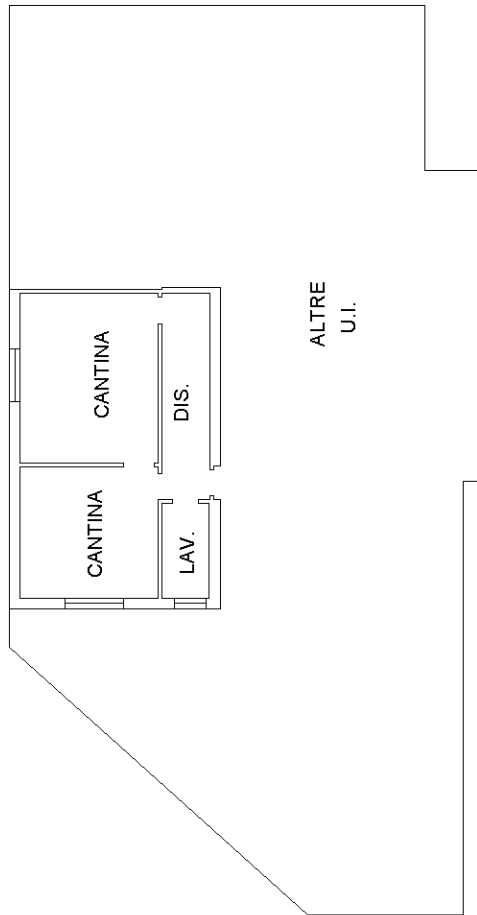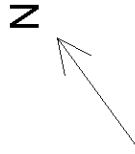

PIANO PRIMO SOTTOSTRADA  
H=2.53

Catasto dei Fabbricati - Situazione al 13/06/2025 - Comune di SEQUALS(1621) - < Foglio 7 - Particella 334 - Subalterno 10 >  
VIA DELLA RINASCITA n. 14 Piano S1

Ultima planimetria in atti

**Agenzia del Territorio  
CATASTO FABBRICATI  
Ufficio Provinciale di  
Pordenone**

Dichiarazione protocollo n. PN0152873 del 03/12/2004

Planimetria di u.i.u. in Comune di Sequals

Via Rinascita

civ. 14

Identificativi Catastali:

Sezione:

Foglio: 7

Particella: 334


Subalterno: 7

Compilata da:

Iscritto all'albo:

Scheda n. 1

Scala 1:200

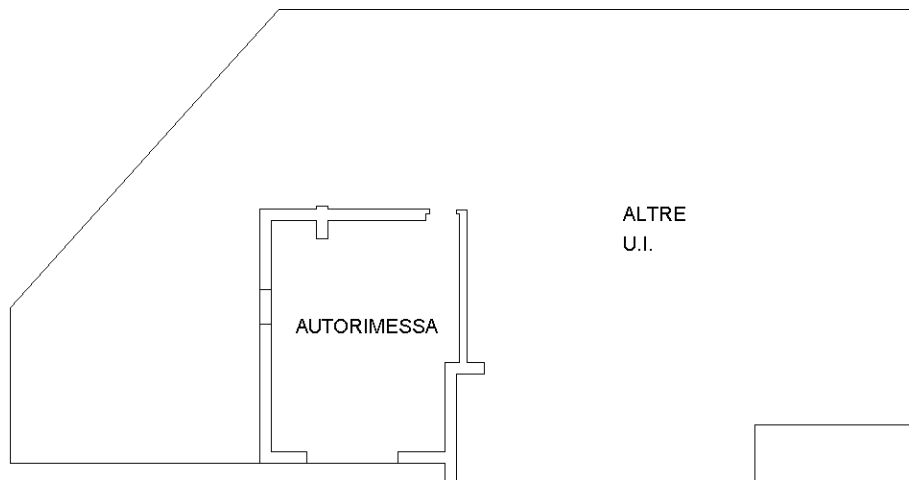

SEMINTERRATO  
H=2.53

ALTRE  
U.I.

AUTORIMESSA

N



Ultima planimetria in atti