



PIANTA PIANO PRIMO
SC. 1:100

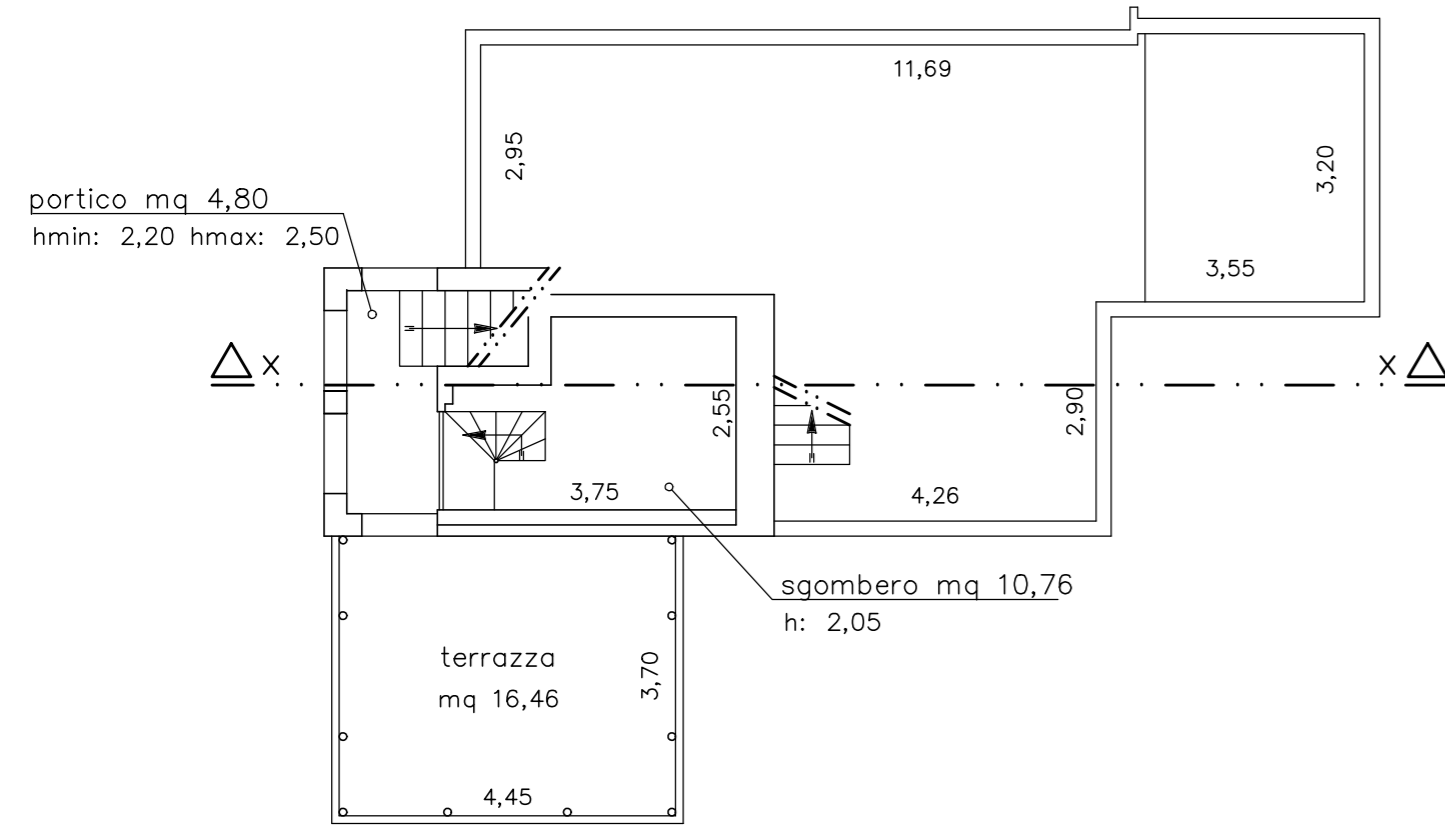

PIANTA PIANO COPERTURA
SC. 1:100

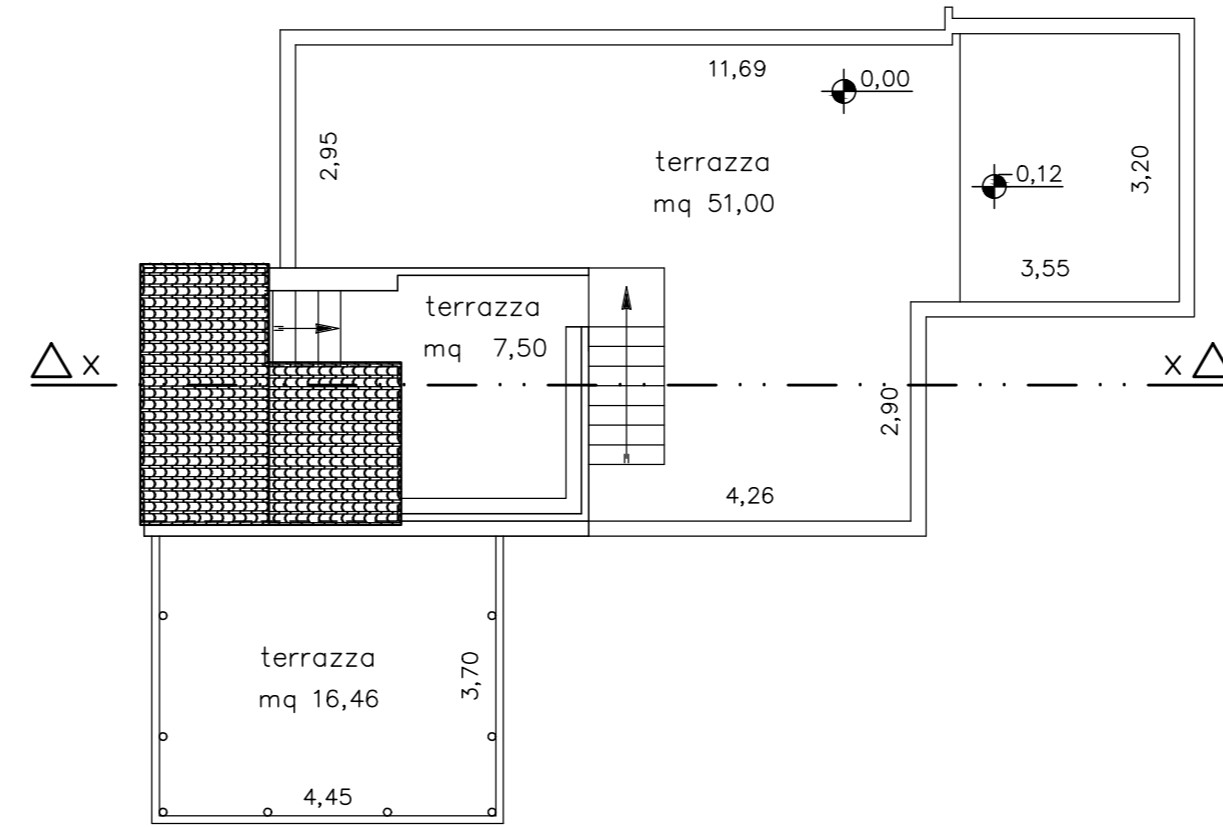

PIANTA PIANO TERRA
SC. 1:100

