

**Agenzia del Territorio
CATASTO FABBRICATI**
Ufficio Provinciale di
Milano

Dichiarazione protocollo n. MI0116055 del 22/02/2012
Planimetria di u.i.u. in Comune di Trezzo sull'Adda
via dei mille


civ. 27

Identificativi Catastali:
Sezione: Foglio: 15
Particella: 145
Subalterno: 705

Compilata da:
CRESPI ERCOLINA
Iscritto all'albo:
Ingegneri
Prov. Bergamo N. 2088

Scheda n. 1
Scala 1:200

Piano Primo

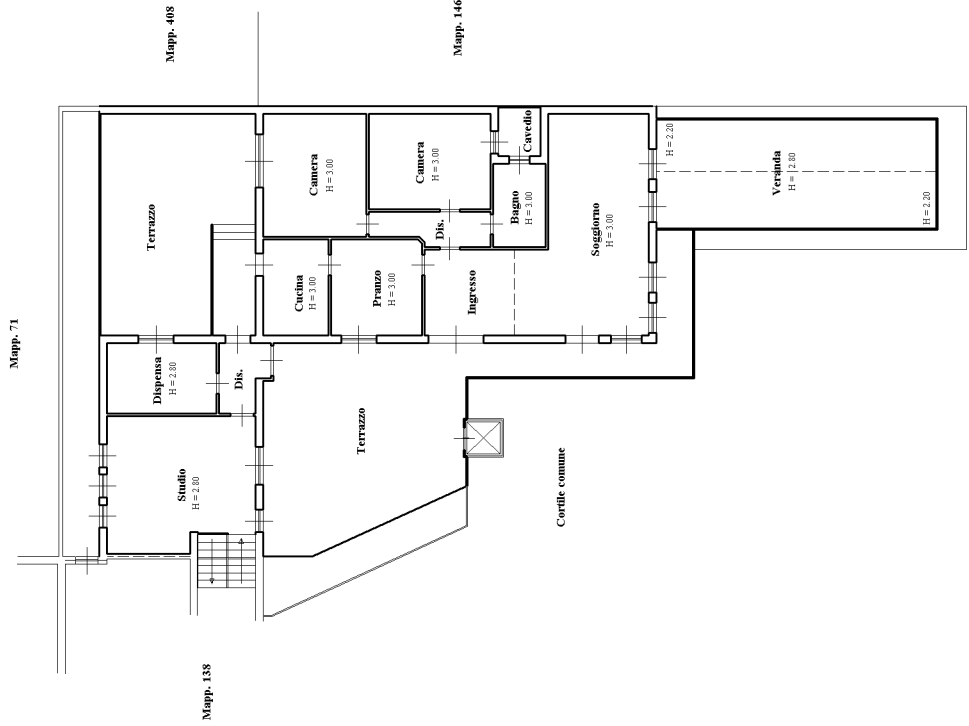

Piano Interrato

