

MODULARIO
F. - Cat. S. T. - 315



MINISTERO DELLE FINANZE
DIREZIONE GENERALE DEL CATASTO E DEI SERVIZI TECNICI ERARIALI

MOD. B (Nuovo Catasto Edilizio Urbano)

Lire
20


NUOVO CATASTO EDILIZIO URBANO

(R. DECRETO-LEGGE 13 APRILE 1939, N. 652)

Planimetria dell'immobile situato nel Comune di Caltanissetta Via Napoleone Colajanni

Ditta

Allegata alla dichiarazione presentata all'Ufficio Tecnico Erariale di Caltanissetta

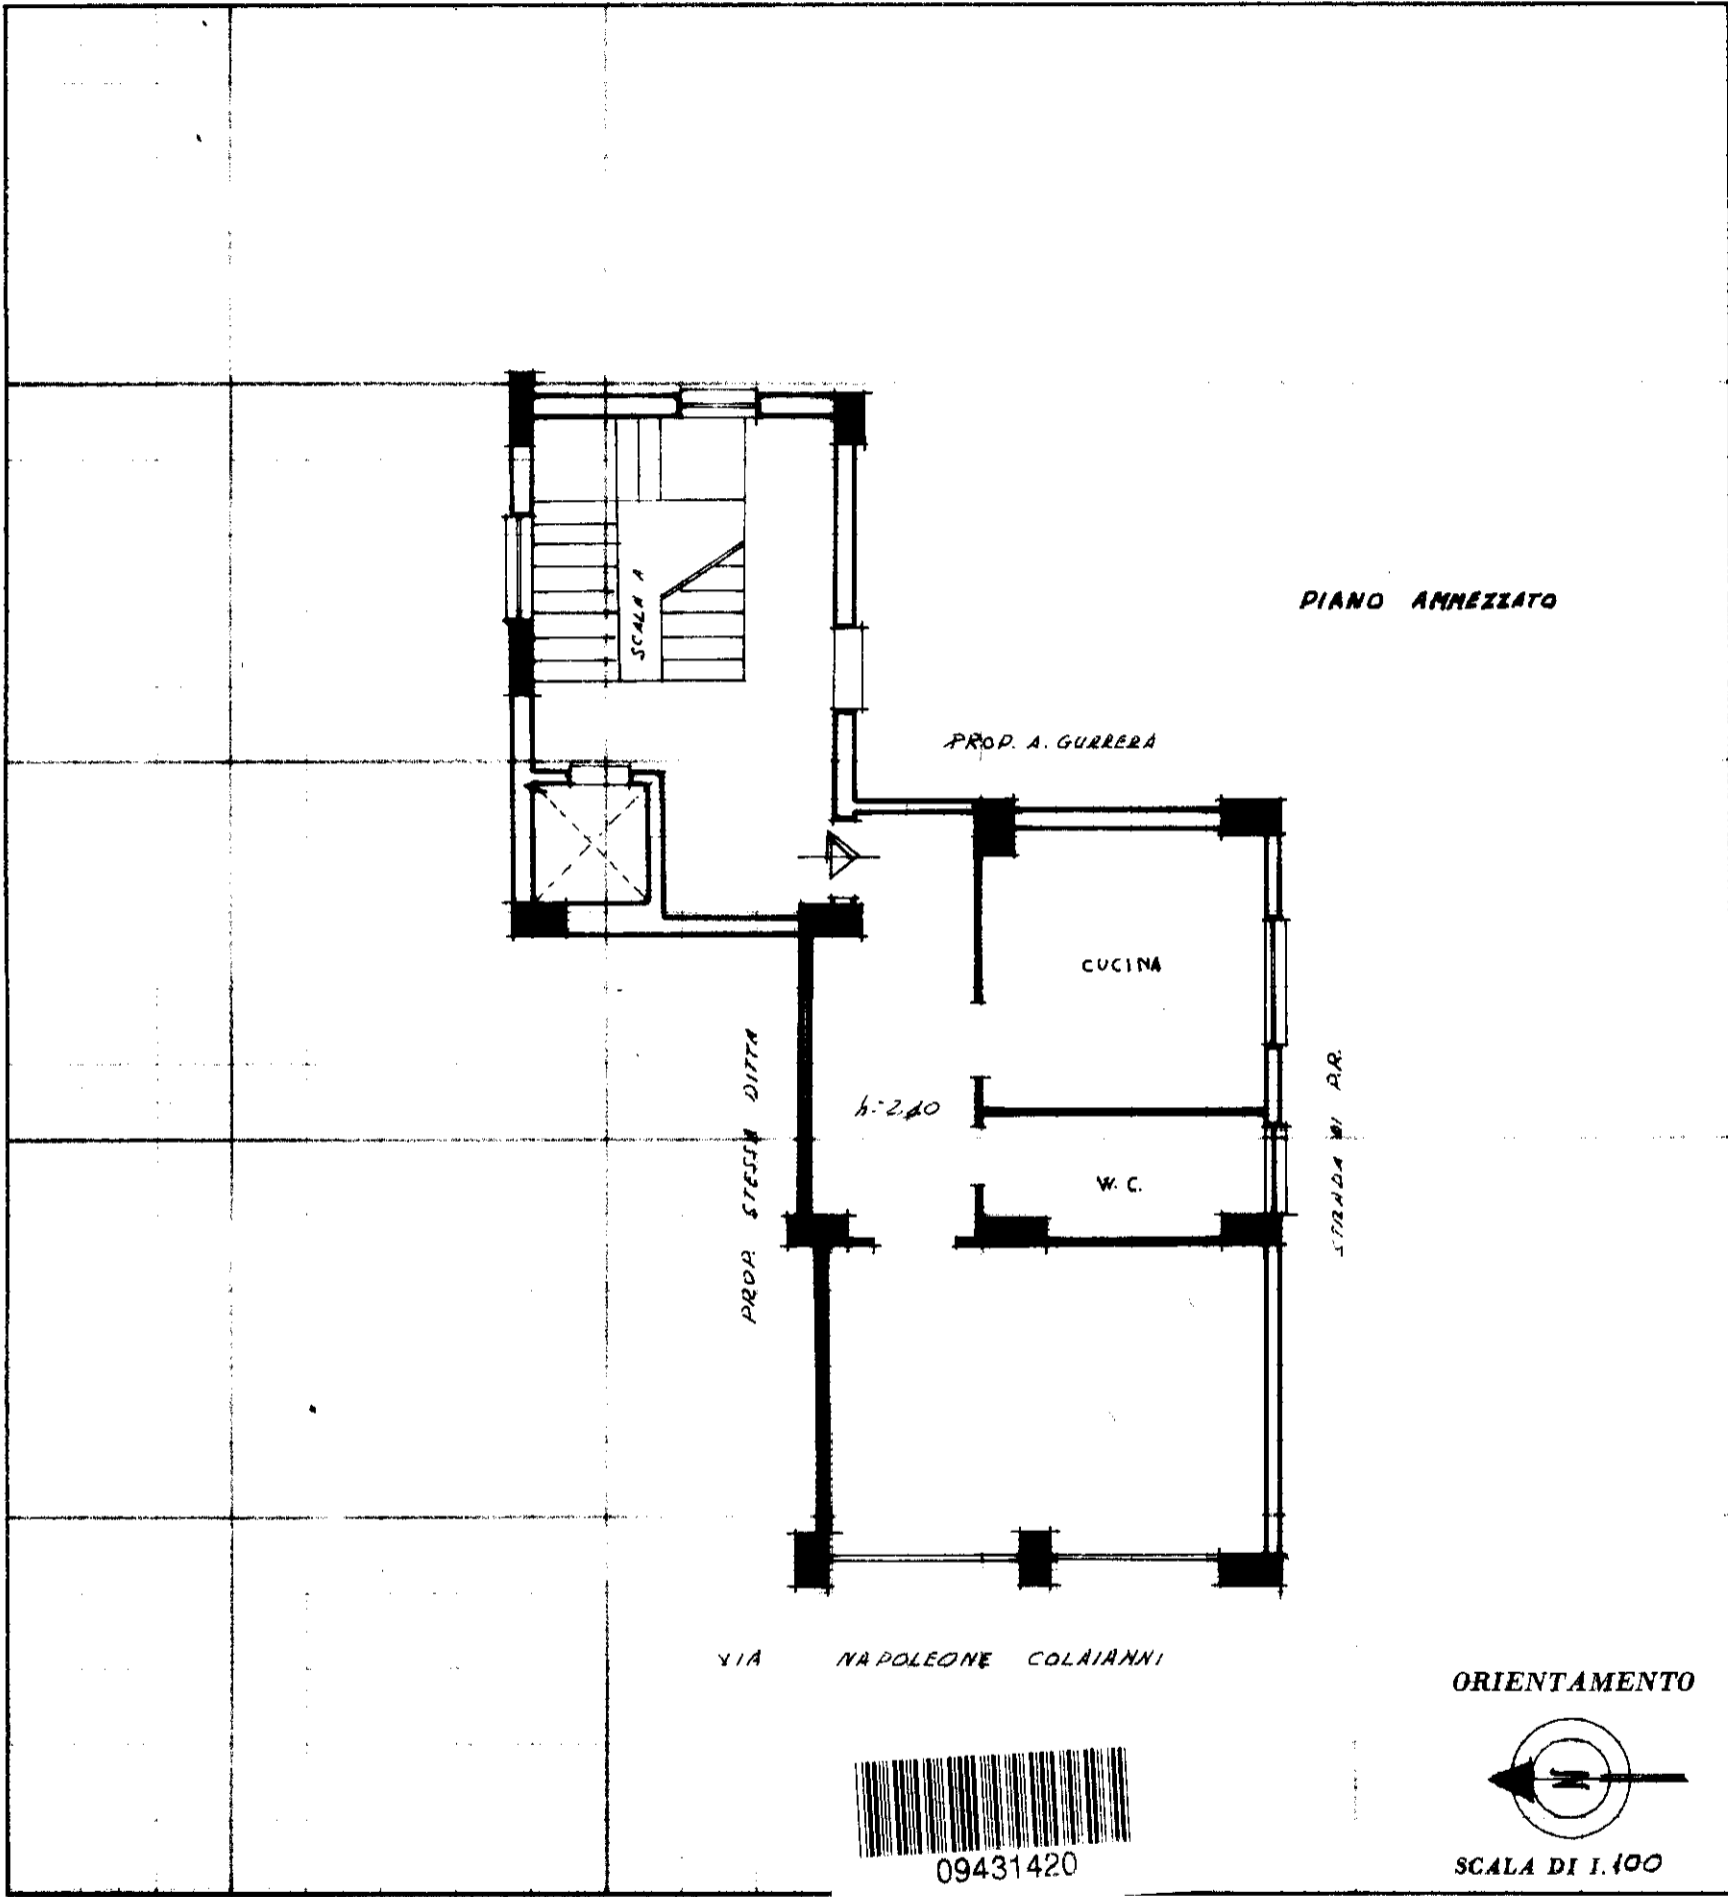

SPAZIO RISERVATO PER LE ANNOTAZIONI D'UFFICIO

DATA 21-1-1964
 PROT. N° 835

Accettabile
geom. Spirito

Compilata dal
(titolo, nome e cognome del tecnico)

Iscritto all'Albo degli ingegneri
 della Provincia di Caltanissetta

DATA 11-2-1963

Firma:

ISTITUTO POLIGRAFICO DELLO STATO