

**Agenzia del Territorio
CATASTO FABBRICATI
Ufficio Provinciale di
Roma**

Dichiarazione protocollo n. RM1703880 del 01/12/2009

Planimetria di u.i.u. in Comune di Roma

Via Santa Teresa Gallura

civ. 13

Identificativi Catastali:

Sezione:

Foglio: 754

Particella: 578

Subalterno: 502

Compilata da:
Massucci Paolo

Iscritto all'albo:
Geometri

Prov. Roma

N. 10090

Scheda n. 1




Scala 1:100

Soffitta

piano 4 scala A


ALLEGATO "C"
AL ATTO DI REGISTRAZIONE
DI REPERTORIO

REST
RISULTA

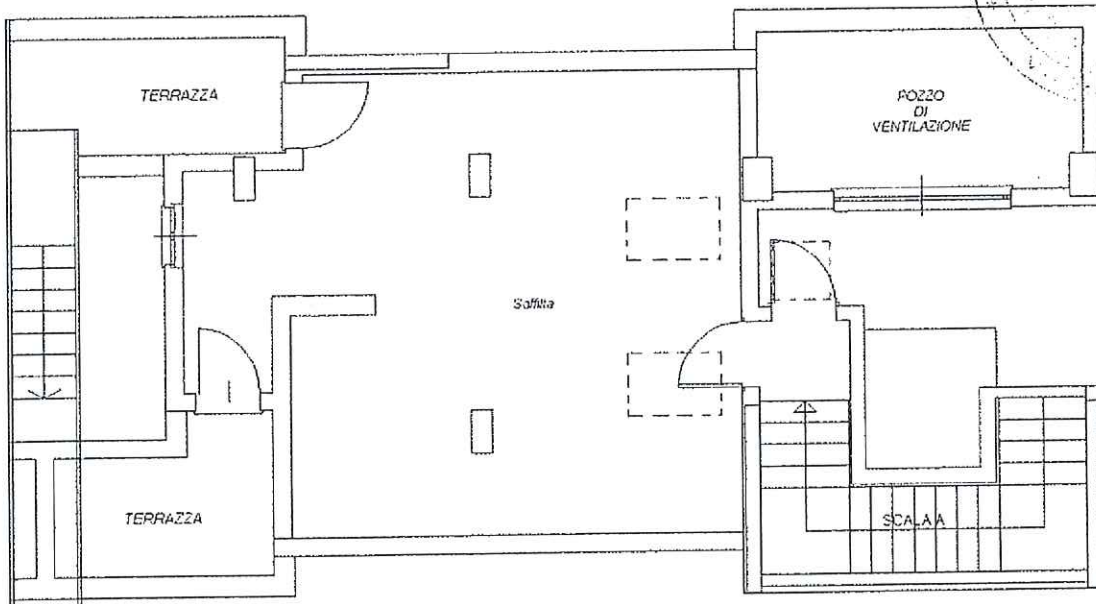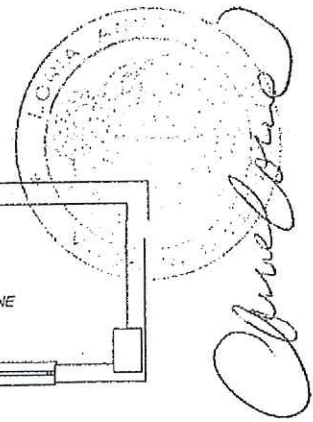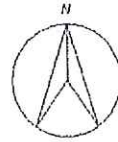

Terrazza

piano 5

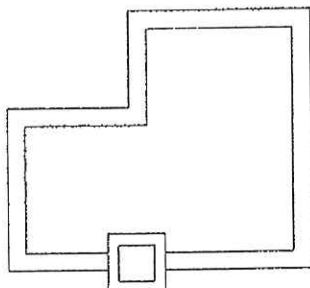

M. A. V. V.

Scatola Sonora Elena

Ultima planimetria in atti