

Agenzia del Territorio
CATASTO FABBRICATI
Ufficio Provinciale di
Parma

Scheda n. **1** Scala 1: **200**

Dichiarazione protocollo n. PR0110157 del 13/07/2004

Planimetria di u.i.u. in Comune di **Fontevivo**
Localita' Pontetaro

civ.

Identificativi Catastali:


Sezione: **29**
Foglio: **197**
Particella: **197**
Subalterno: **5**

Compilata da:
Laghi Francesco

Iscritto all'albo:
Geometri

Prov. **Parma**

N. **2293**

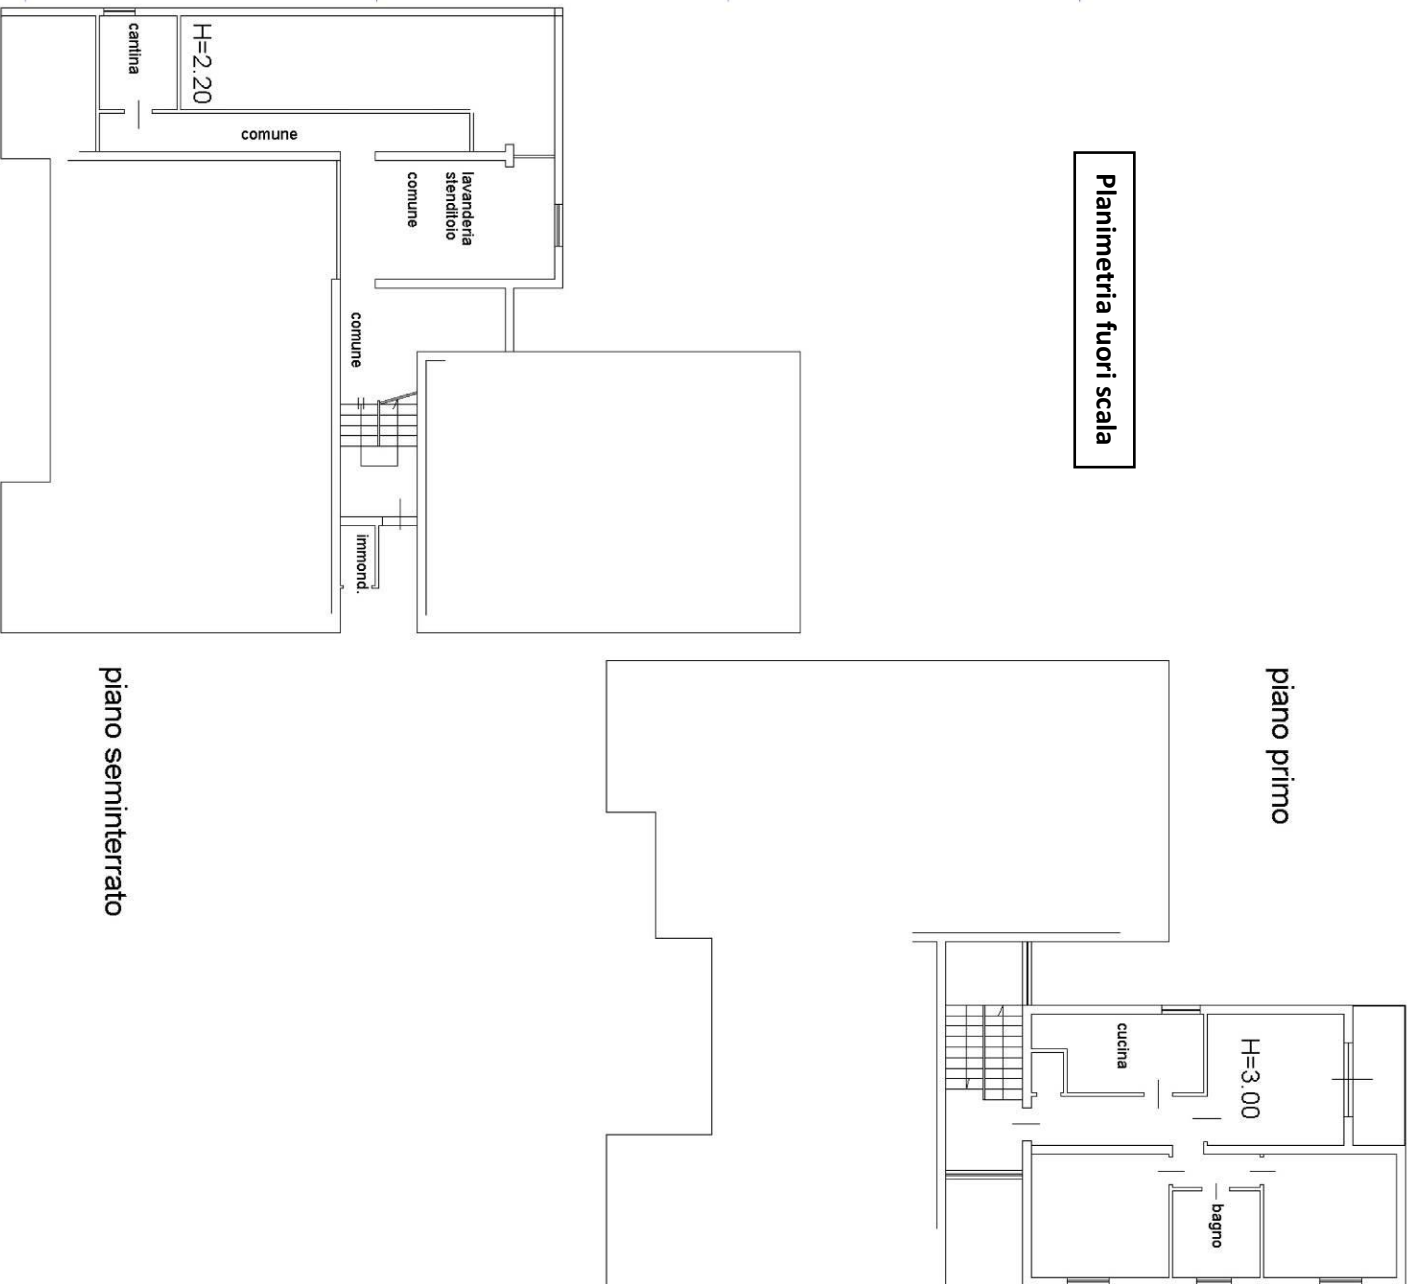

Planimetria fuori scala

piano primo


piano seminterrato

Ultima planimetria in atti

Data: 02/11/2022 - n. T78313 - Richiedente: CRFVLRS58S16G337D

Totale schede: 1 - Formato di acquisizione: A4(210x297) - Formato stampa richiesto: A4(210x297)



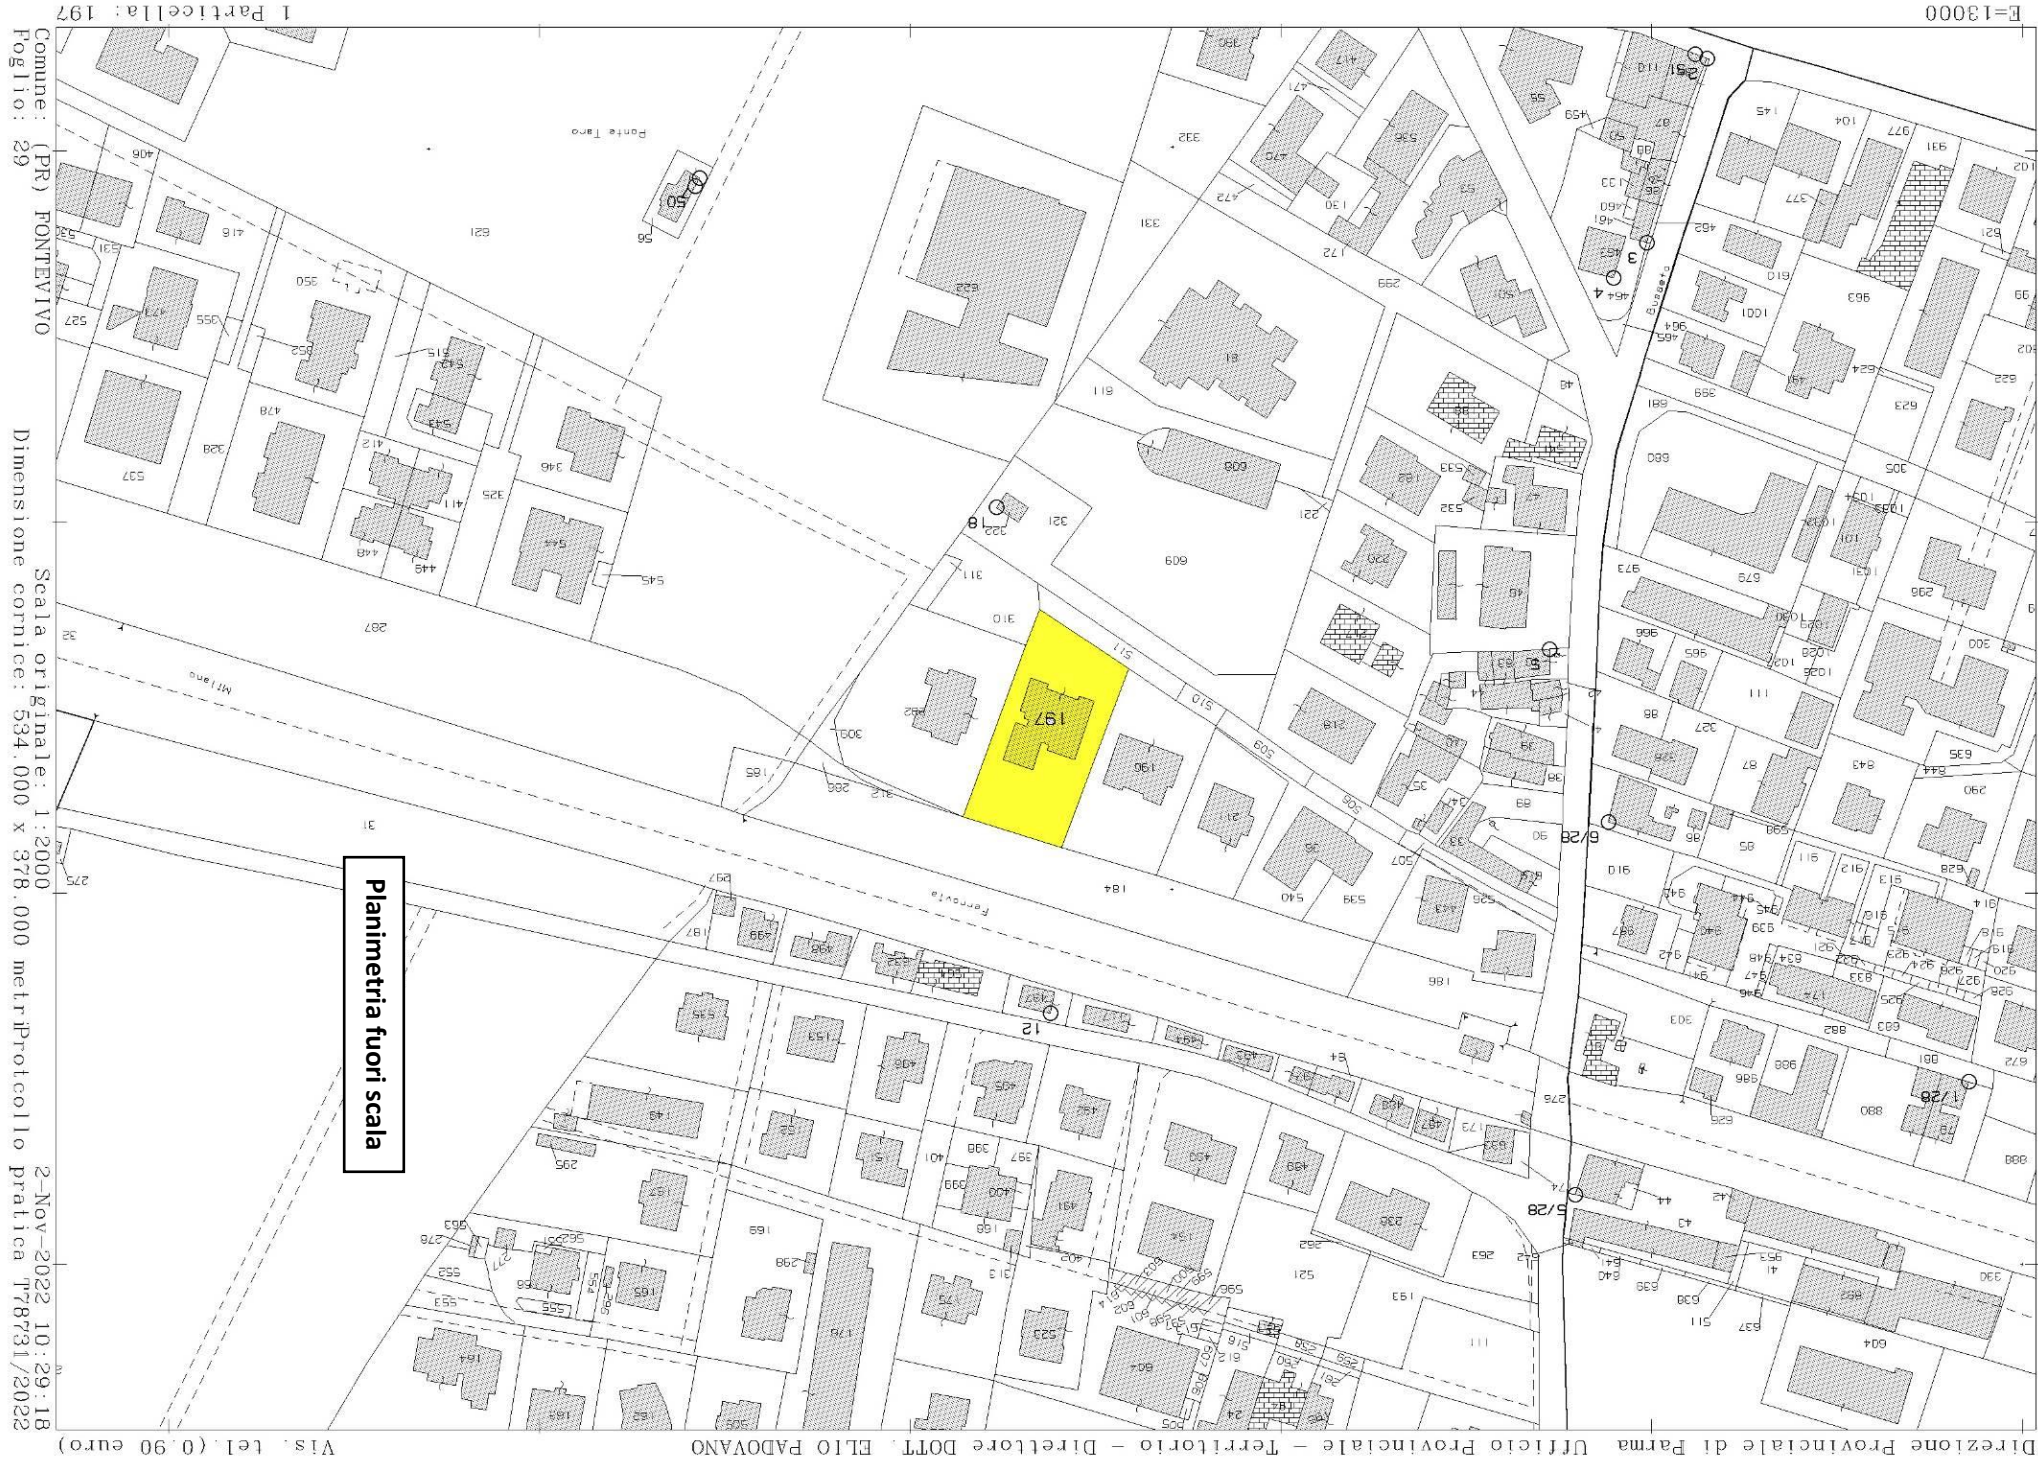

Planimetria fuori scala

Comune: (PR) FONTEVIVO
 Foglio: 29
 Scala originale: 1:2000
 Dimensione cornice: 534.000 x 378.000 metri
 Protocollo pratica 178731/2022