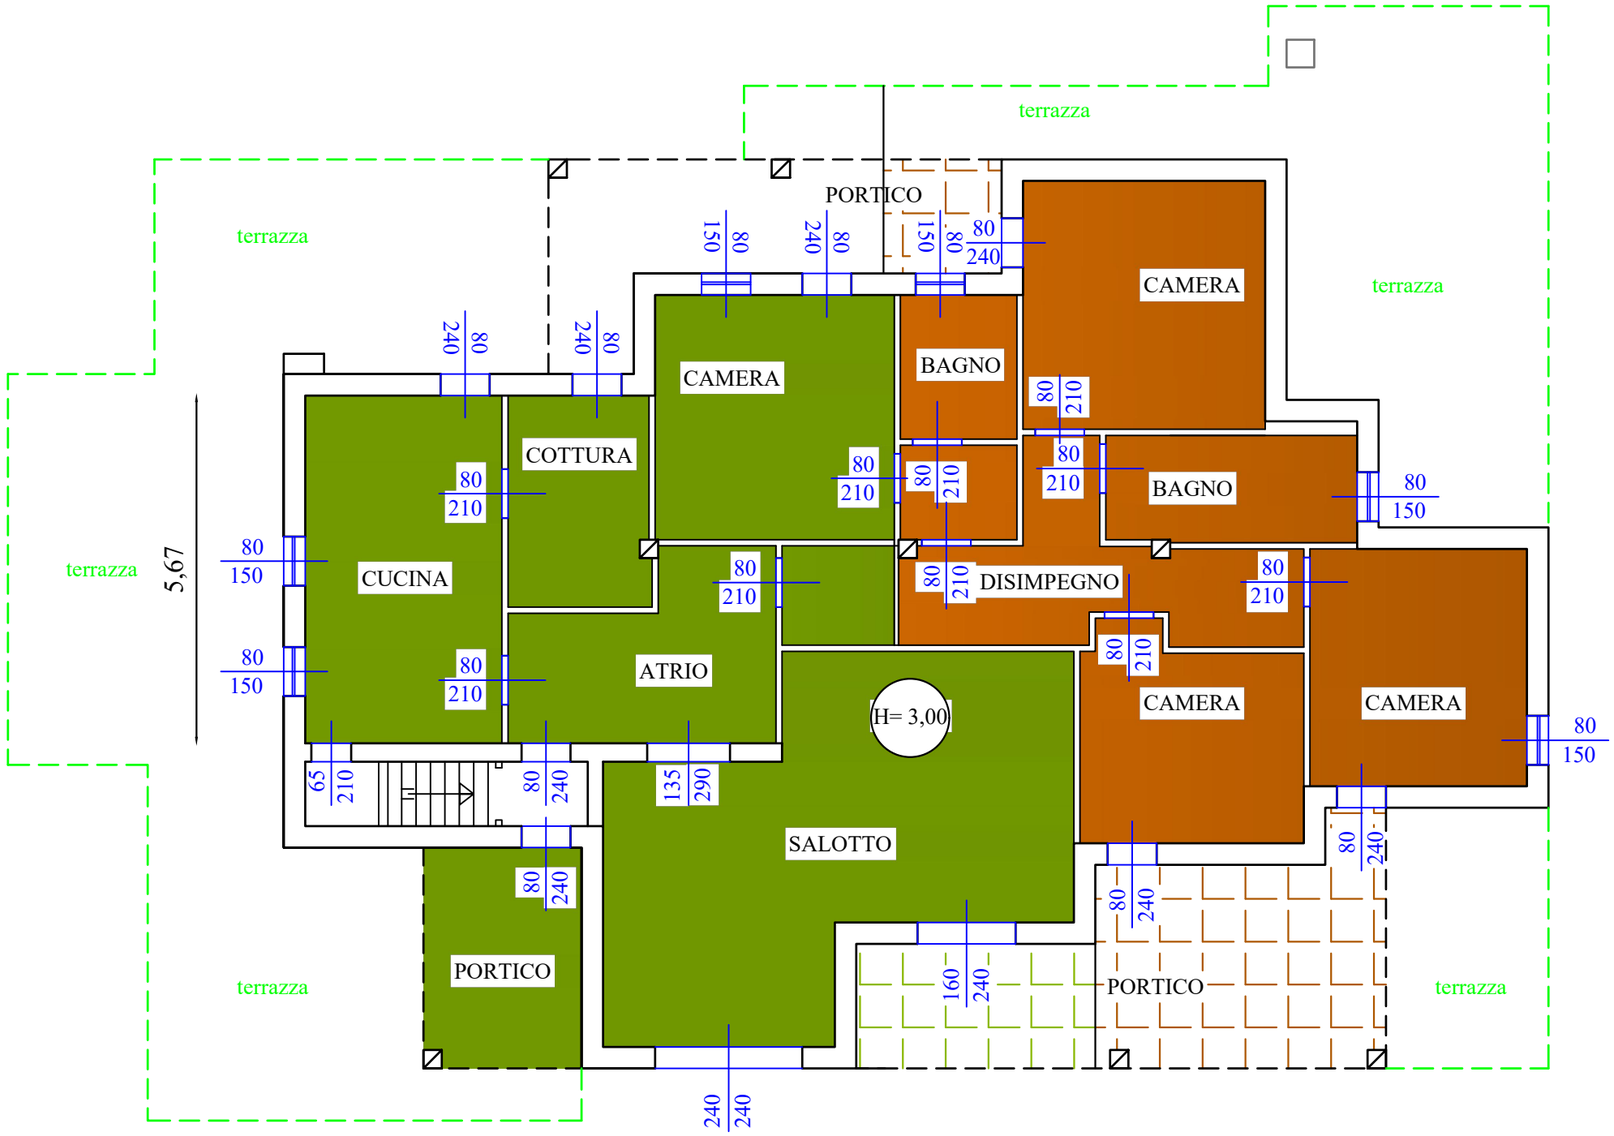PIANTA P. TERRA