


Pianta primo piano  
a quota +3.20

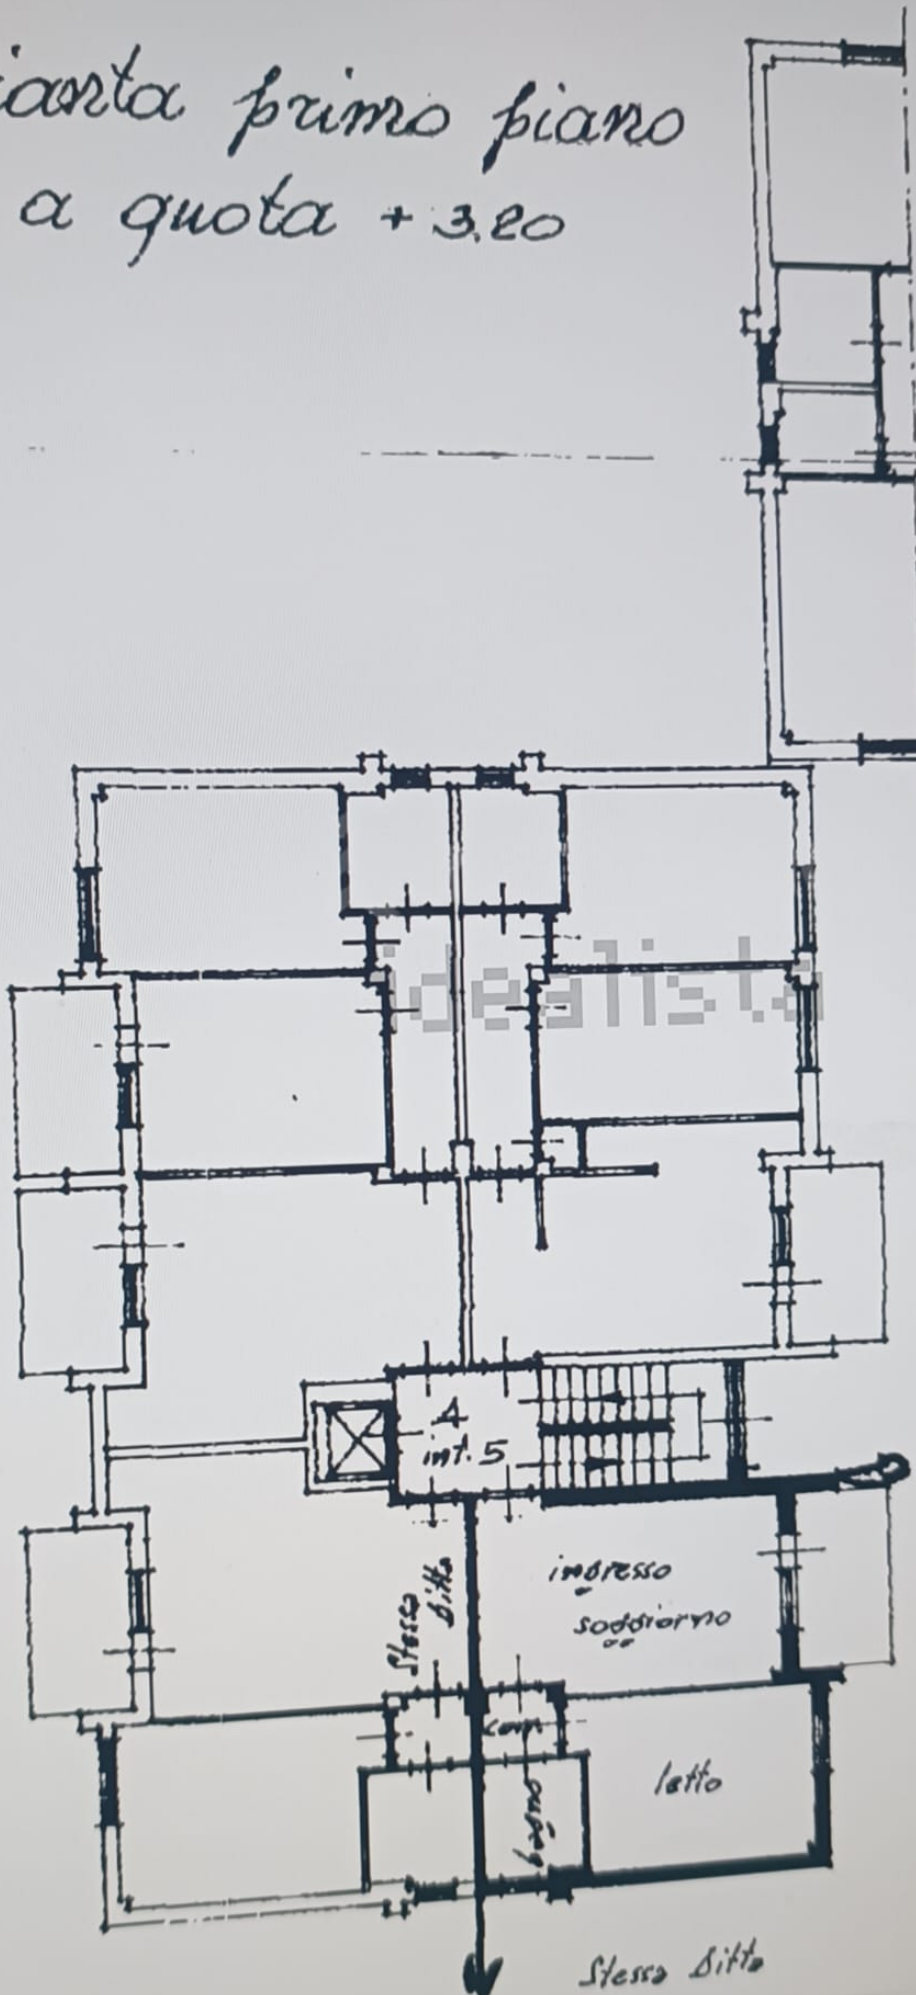

cortile

25

873

1

Stesso ditto

Stesso ditto

Stesso ditto