

MODULARIO
F. rig. rend. 497




MINISTERO DELLE FINANZE
DIPARTIMENTO DEL TERRITORIO

CATASTO EDILIZIO URBANO (RDL 13-4-1939, n. 652)

MOD. BN (CEU)

LIRE
200

Planimetria di u.i.u. in Comune di MONTEROTONDO via S. MATTEO civ. 58

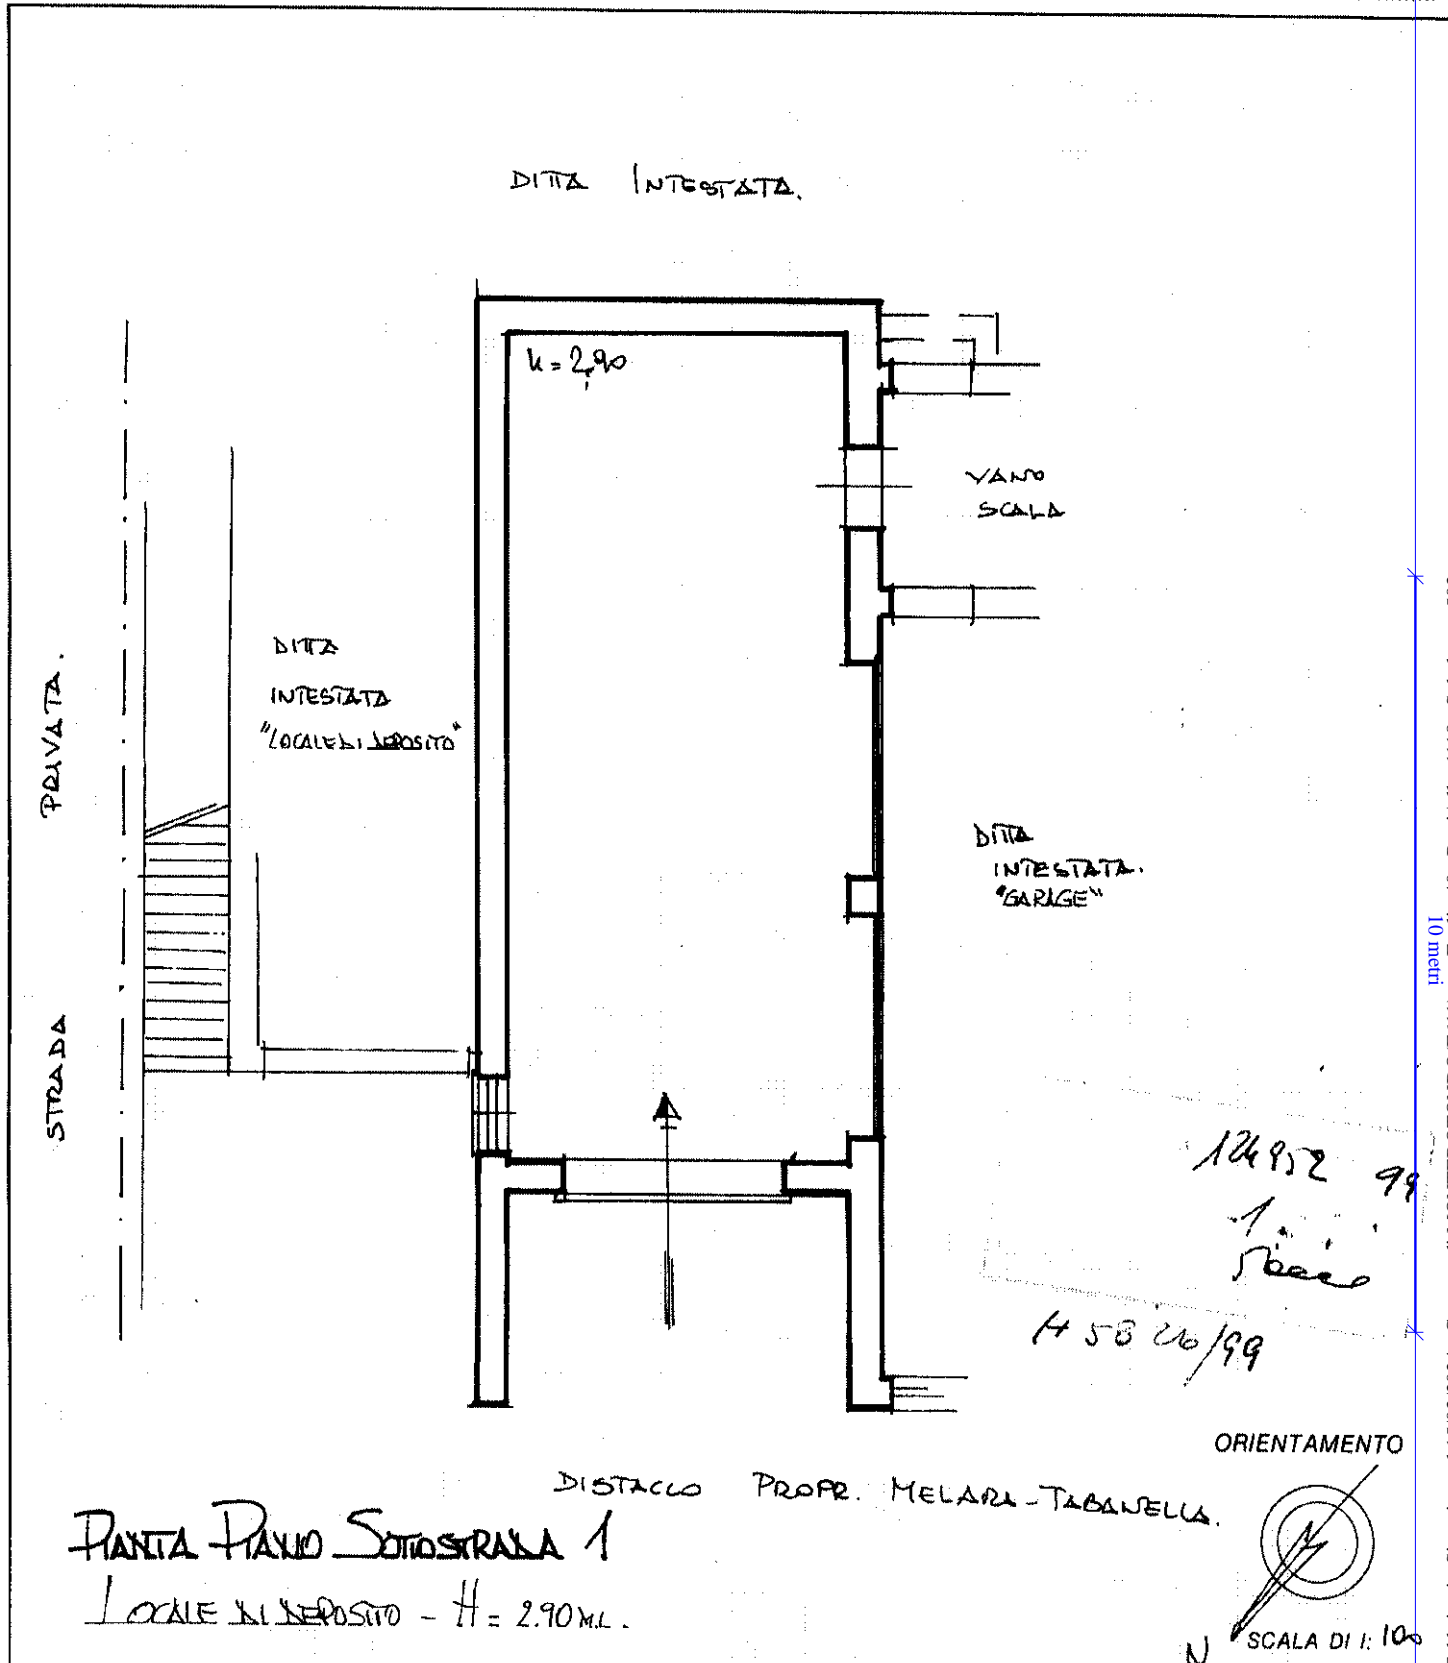

Dichiarazione di N.C.
Denuncia di variazione

Compilata da GEOM. MILAZZO VITO
(Titolo, cognome e nome)

RISERVATO ALL'UFFICIO

Identificativi catastali
Ultima planimetria in atti
n. 118 sub 503

Iscritto all'albo de GEOMETRI
della provincia di ROMA n. 2203