

**Agenzia del Territorio
CATASTO FABBRICATI
Ufficio Provinciale di
Roma**

Dichiarazione protocollo n. RM0548638 del 23/04/2009

Planimetria di u.i.u. in Comune di Palombara Sabina

Via Marzolano

civ. SNC

Identificativi Catastali:

Sezione:

Foglio: 16

Particella: 725

Subalterno: 2

Compilata da:

Capitolino Carlo

Iscritto all'albo:

Geometri


Prov. Roma

N. 7825

Scheda n. 1


Scala 1:200

AUTORIMESSA PIANO S1

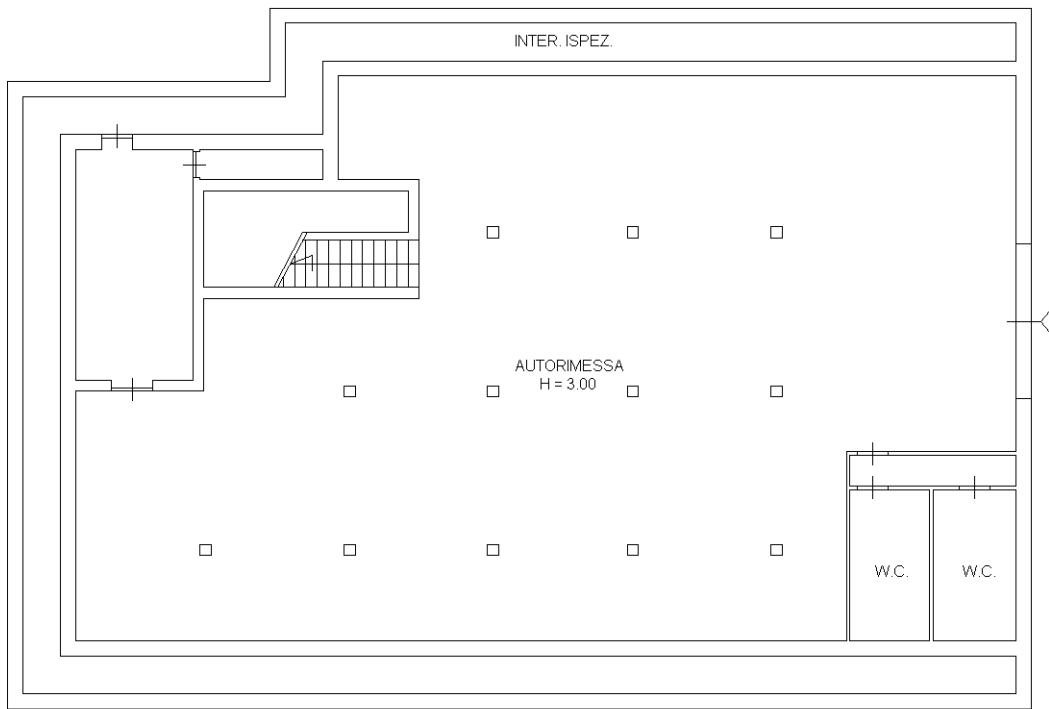

DIST. VIA MARZOLANO

NORD

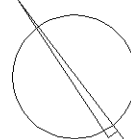

Ultima planimetria in atti