

Agenzia delle Entrate
CATASTO FABBRICATI
Ufficio Provinciale di
Roma

Dichiarazione protocollo n. RM0450202del 22/07/2016

Planimetria di u.i.u. in Comune di Palombara Sabina

Strada Torre Della Fiora

civ. 13

Identificativi Catastali:

Sezione:

Foglio: 16

Particella: 725

Subalterno: 502

Compilata da:
Marcelli Amos

Iscritto all'albo:
Geometri

Prov. Roma



N. 5838

Scheda n. 1

Scala 1:100

TETTOIA PIANO TERRA

H m. = 1,95

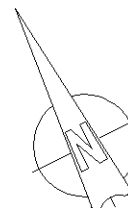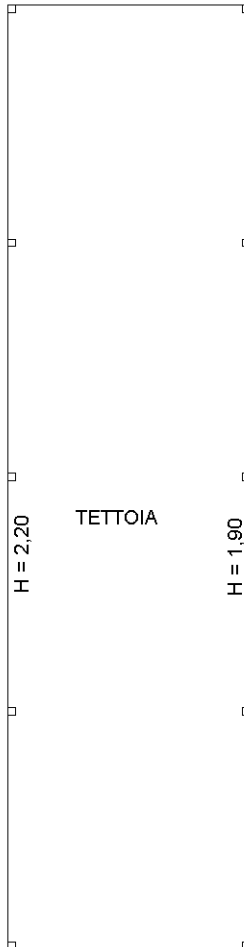

Ultima planimetria in atti