

**Agenzia delle Entrate**  
**CATASTO FABBRICATI**  
**Ufficio Provinciale di**  
**Roma**

Dichiarazione protocollo n. RM0450202del 22/07/2016

Planimetria di u.i.u. in Comune di Palombara Sabina

Strada Torre Della Fiora

civ. 13

Identificativi Catastali:

Sezione:

Foglio: 16

Particella: 725

Subalterno: 503

Compilata da:  
Marcelli Amos

Iscritto all'albo:  
Geometri

Prov. Roma



N. 5838

Scheda n. 1

Scala 1:100

# TETTOIA PIANO TERRA

## H m. = 2,85

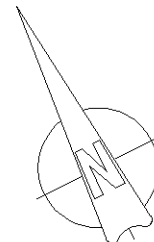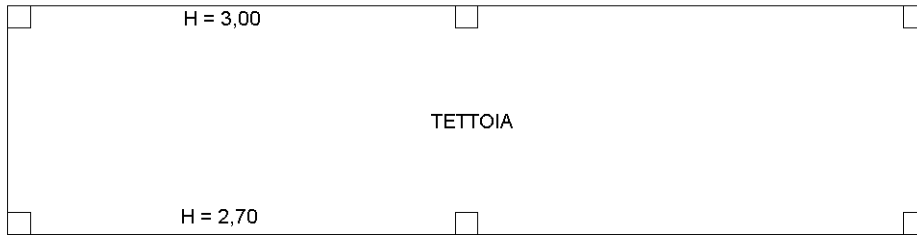

Ultima planimetria in atti