


Agenzia delle Entrate
CATASTO FABBRICATI
 Ufficio Provinciale di
 Milano

Dichiarazione protocollo n. _____ del _____	
Comune di Paderno Dugnano	
Via Armando Diaz	civ. 42
Identificativi Catastali:	Compilata da: Bozzi Andrea
Sezione: Foglio: 3	Iscritto all'albo: Architetti
Particella: 36	Prov. Milano
Subalterno: 702	N. 11986

Planimetria
Scheda n. 1 Scala 1:200

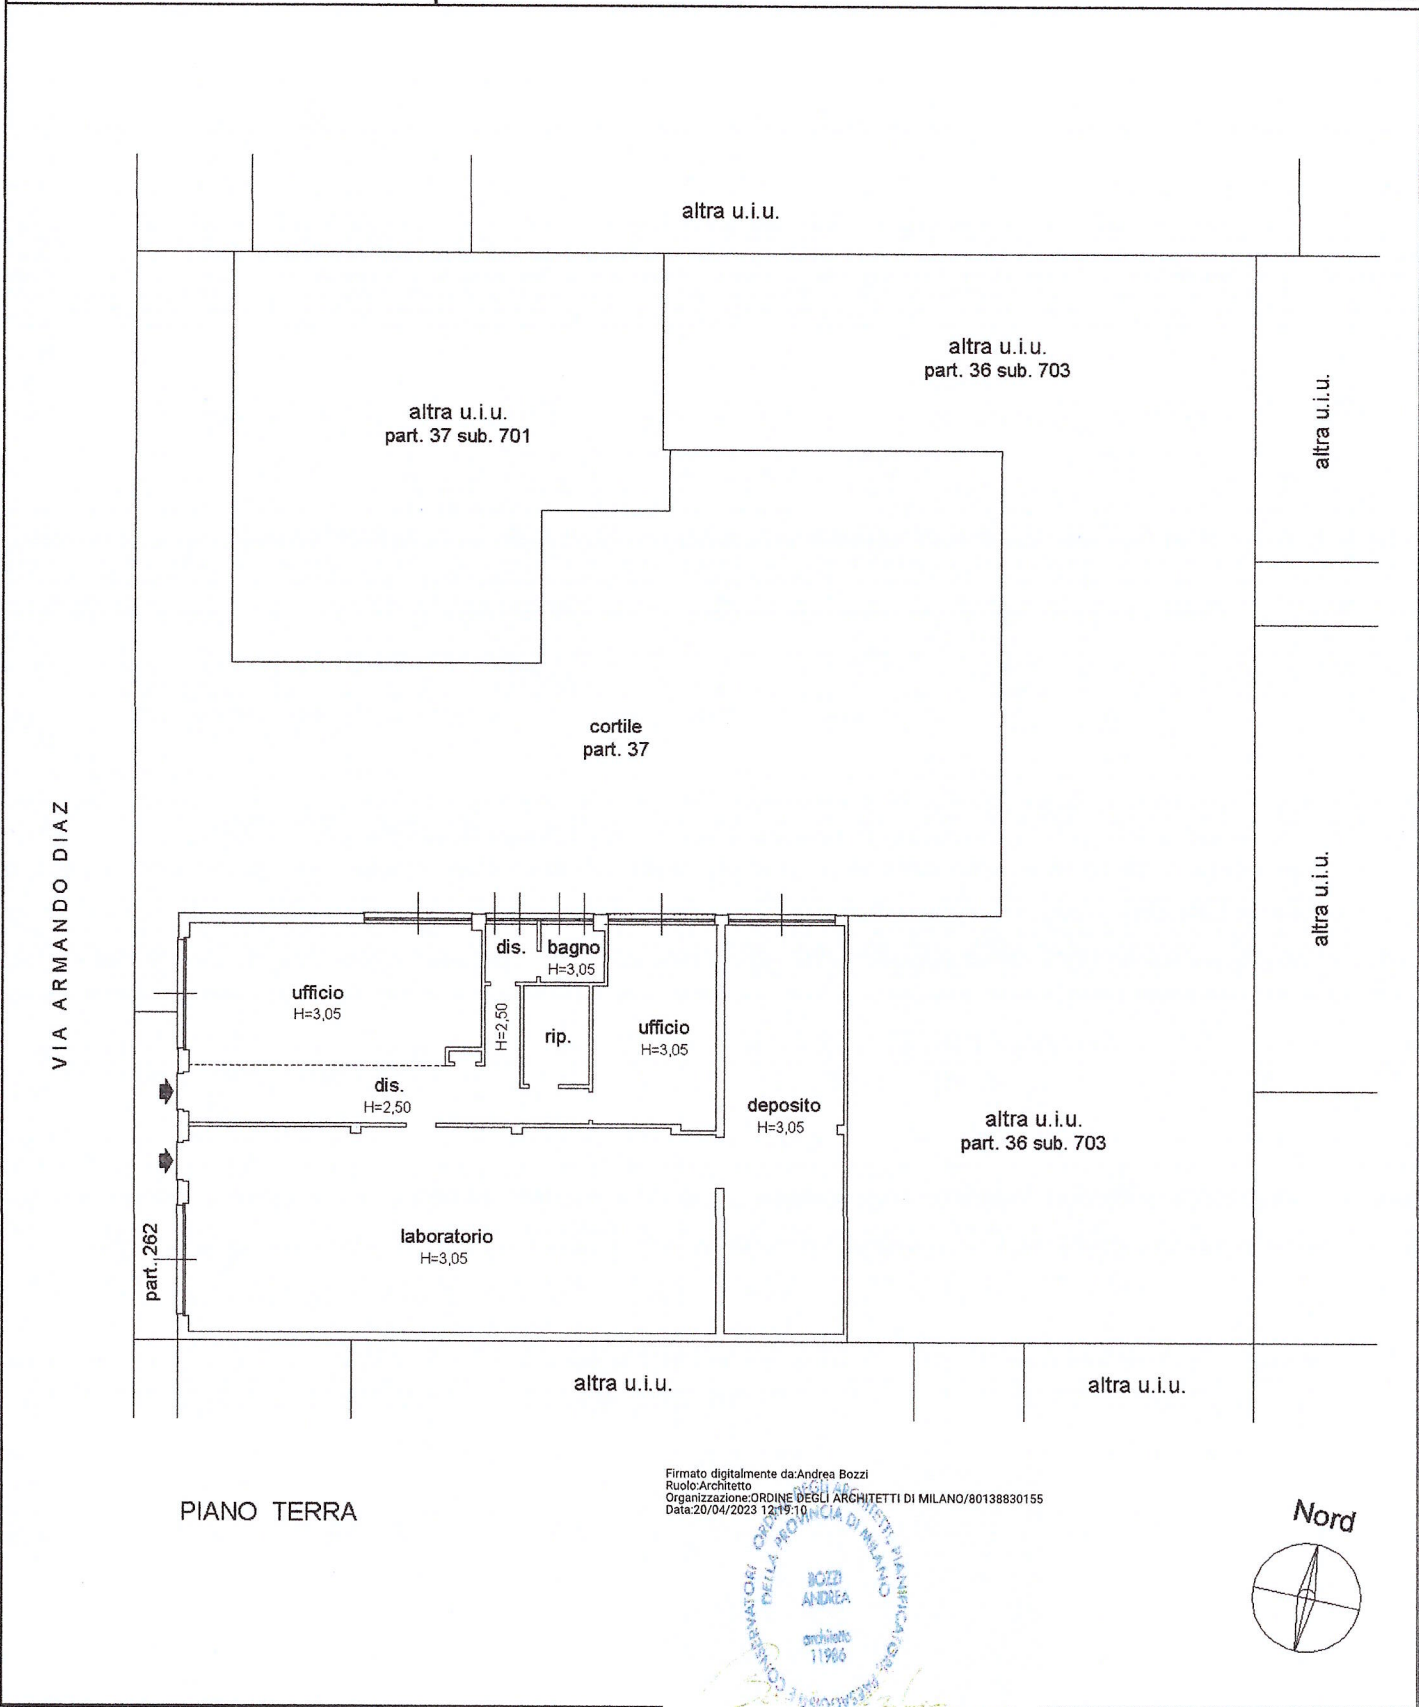

PIANO TERRA

Firmato digitalmente da: Andrea Bozzi
 Ruolo: Architetto
 Organizzazione: ORDINE DEGLI ARCHITETTI DI MILANO/60138830155
 Data: 20/04/2023 12:19:10

