

MODULARIO
F. rig. rend. 497




MINISTERO DELLE FINANZE
DIREZIONE GENERALE DEL CATASTO E DEI SS.TT.EE
CATASTO EDILIZIO URBANO (RDL 13-4-1939, n. 652)

MOD. BN (CEU)

LIRE
250

Planimetria di u.i.u. in Comune di Castellarano via Rocca civ. 25

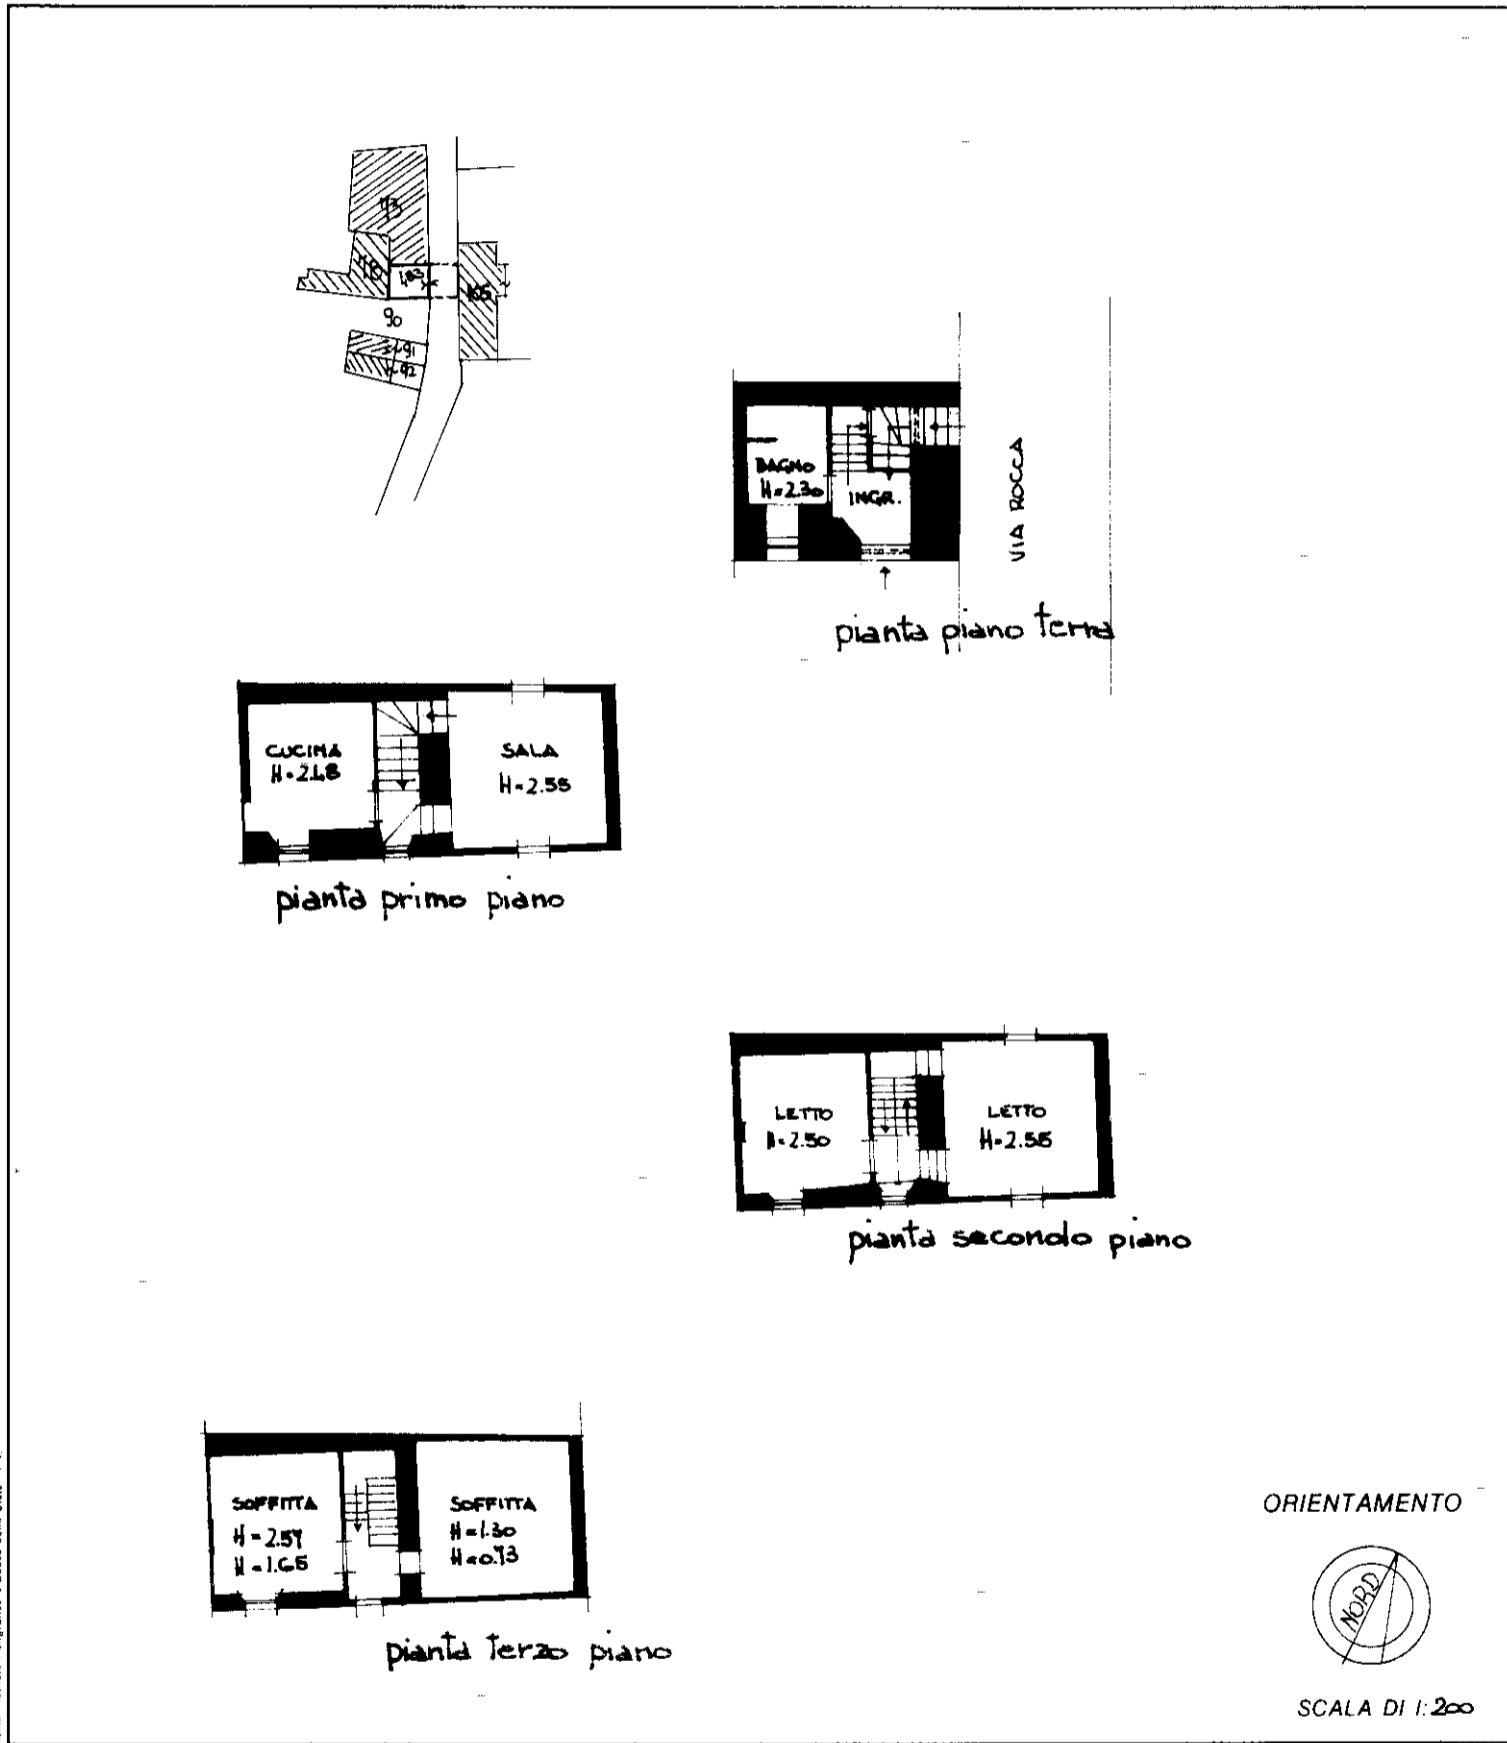

Roma - Istituto Poligrafico e Zecca dello Stato - P.V.

Dichiarazione di N.C.
Denuncia di variazione

Compilata dal **GEOM. SEVERI EMANUELA**
Titolo cognome e nome

RISERVATO ALL'UFFICIO

Identificativi catastali
F. 51
n. 483 sub. -

Iscritto all'albo dei **GEOMETRI**
della provincia di **REGGIO E. 1580**
data 04-04-93 Firma Severi Emanuela