

**Agenzia del Territorio  
CATASTO FABBRICATI  
Ufficio Provinciale di  
Milano**

Dichiarazione protocollo n. MI0136626 del 21/02/2007

Planimetria di u.i.u. in Comune di Milano

Via Bengasi

civ. 8

Identificativi Catastali:

Sezione:

Foglio: 237

Particella: 8

Subalterno: 3

Compilata da:  
Monti Sabatino

Iscritto all'albo:  
Geometri

Prov. Milano


N. 10254

Scheda n. 1

Scala 1:200



## PIANO TERRA

H = 295

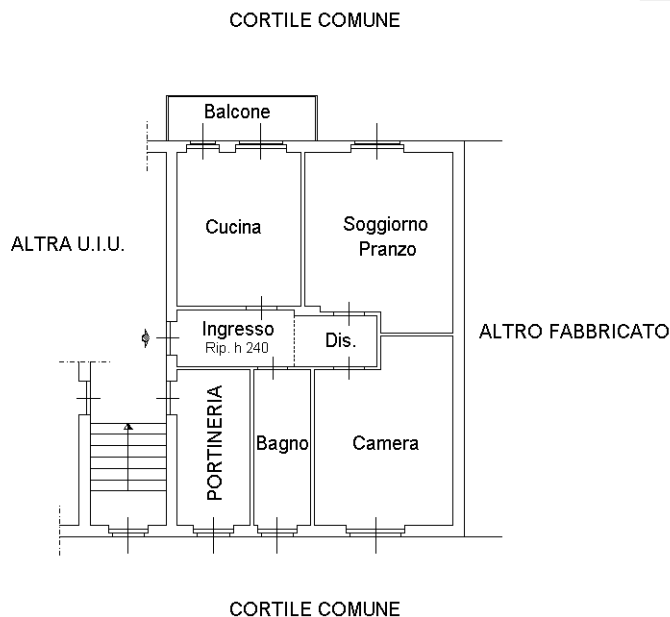

## PIANO SESTO

(PIANO SOTTOTETTO)

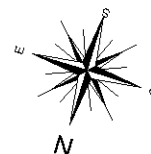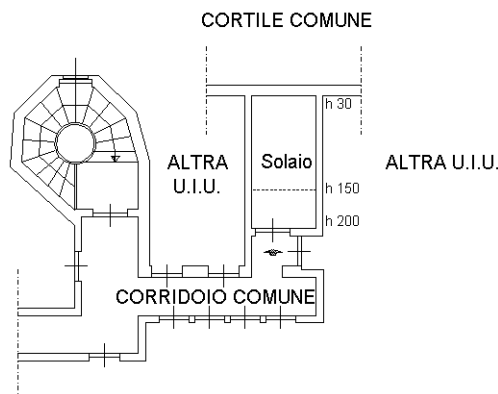

Ultima planimetria in atti