

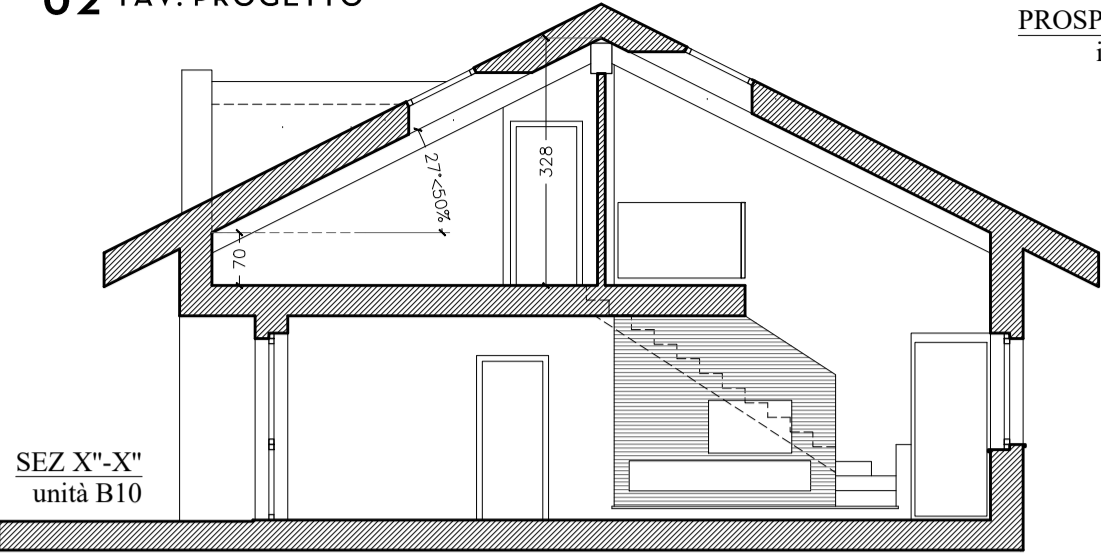




02 TAV. PROGETTO

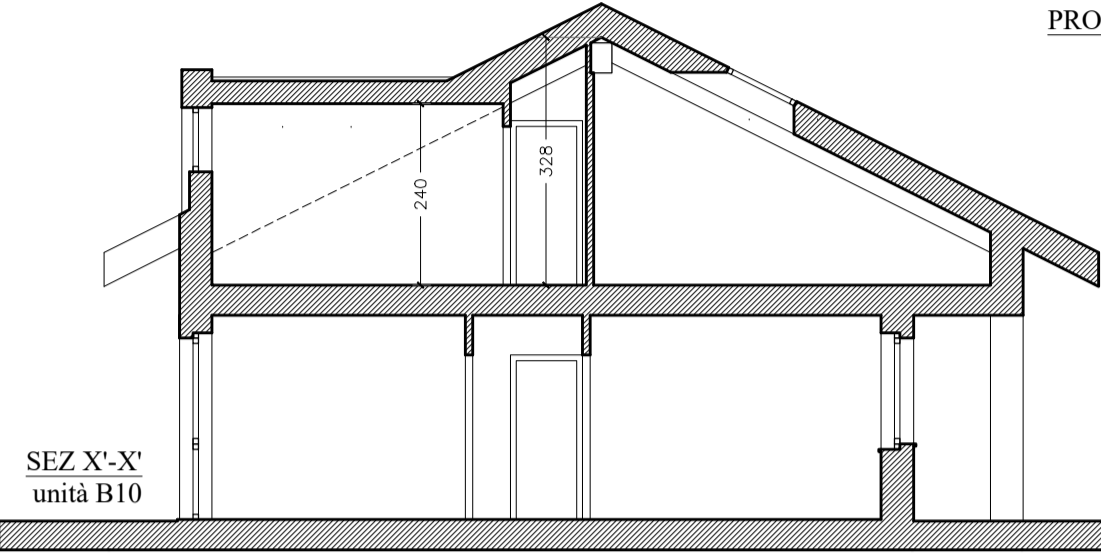

PROSPETTO interno


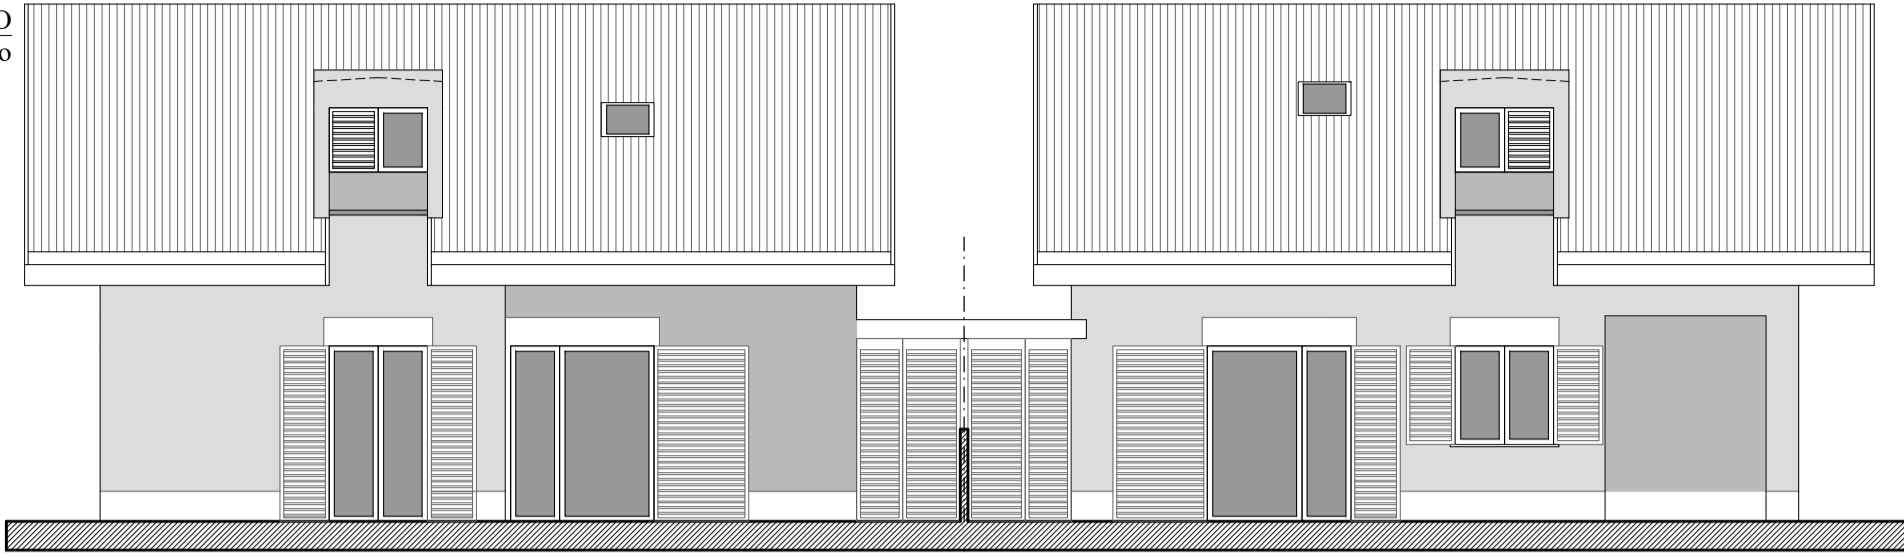


PROSPETTO su strada

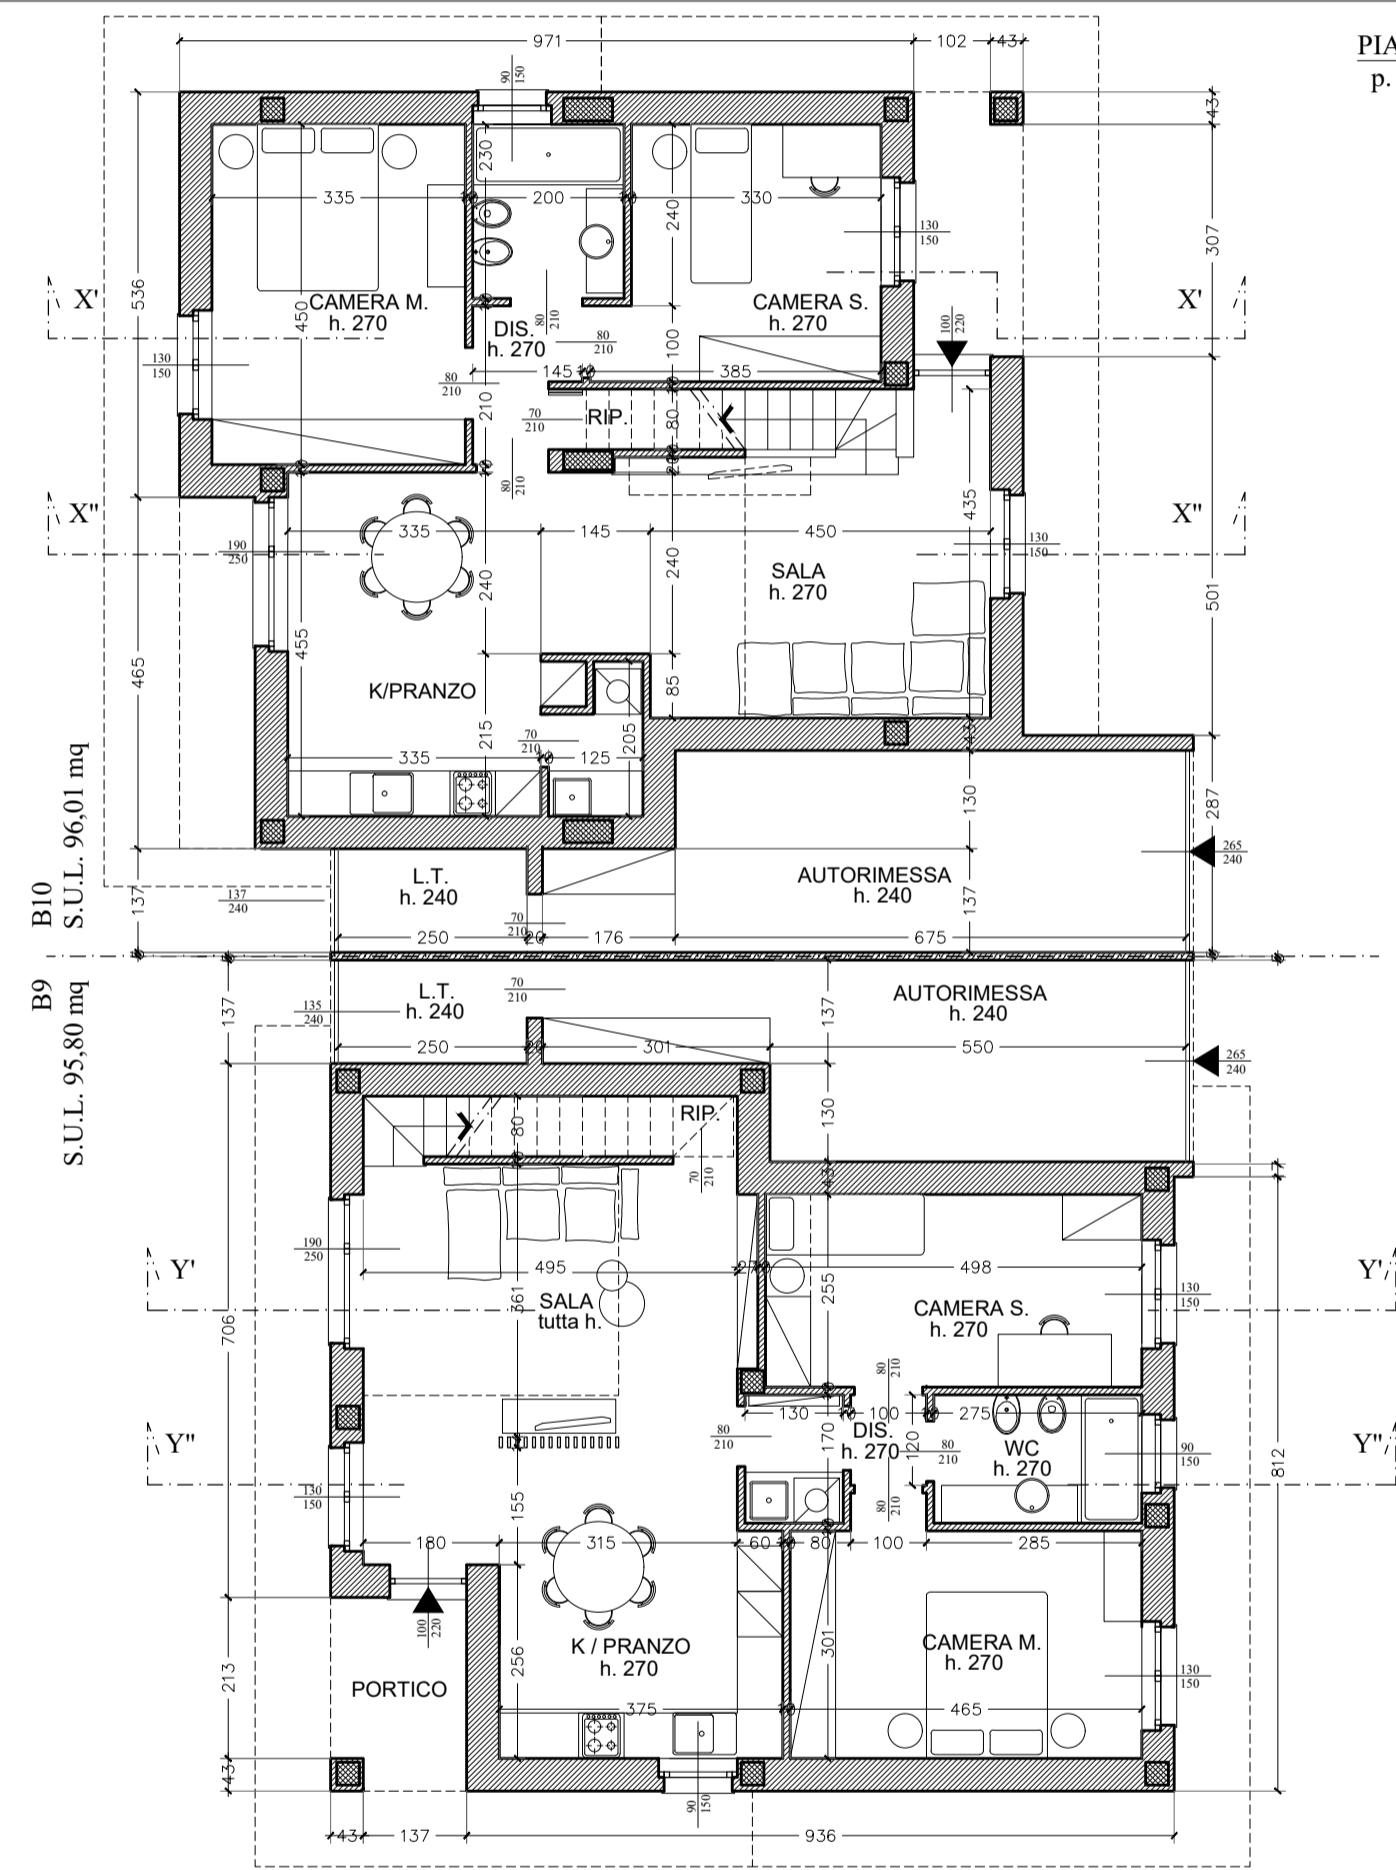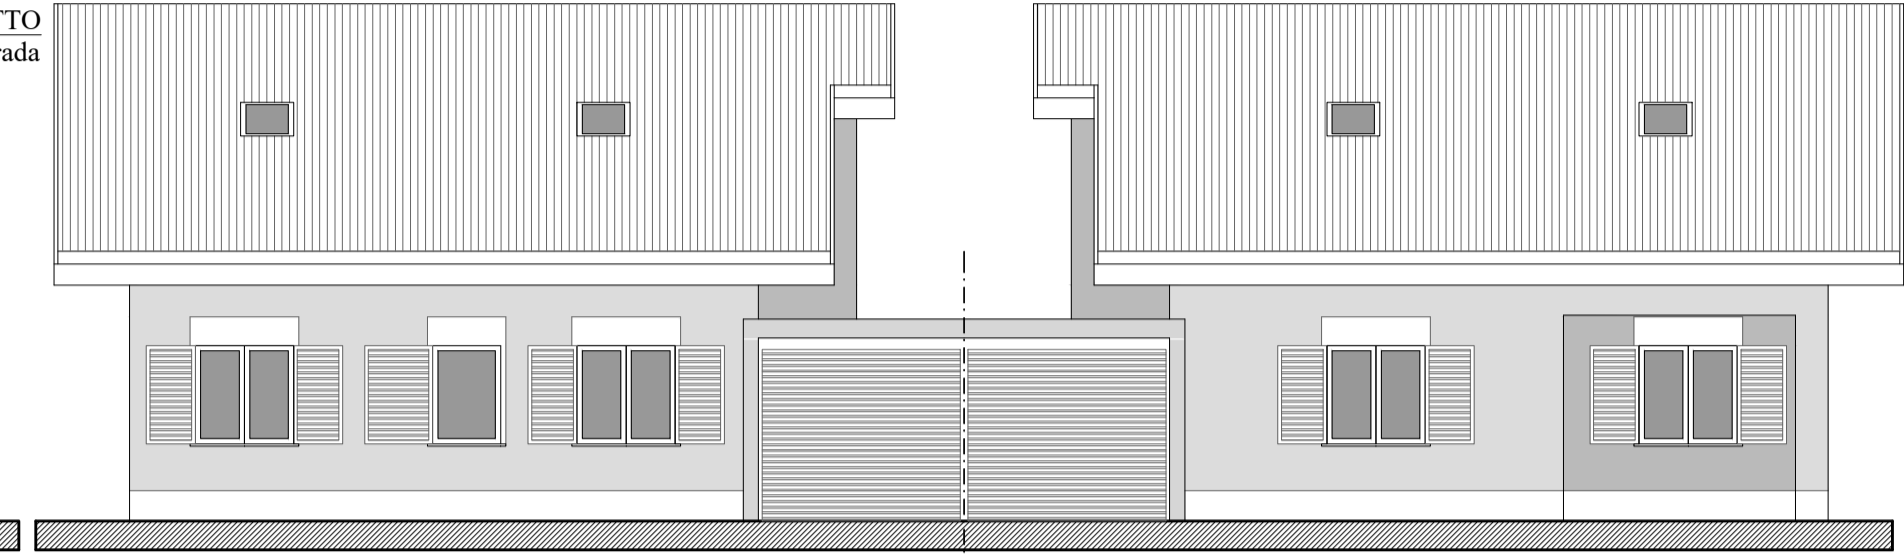



PIANTA p. Terra

PIANTA p. Primo

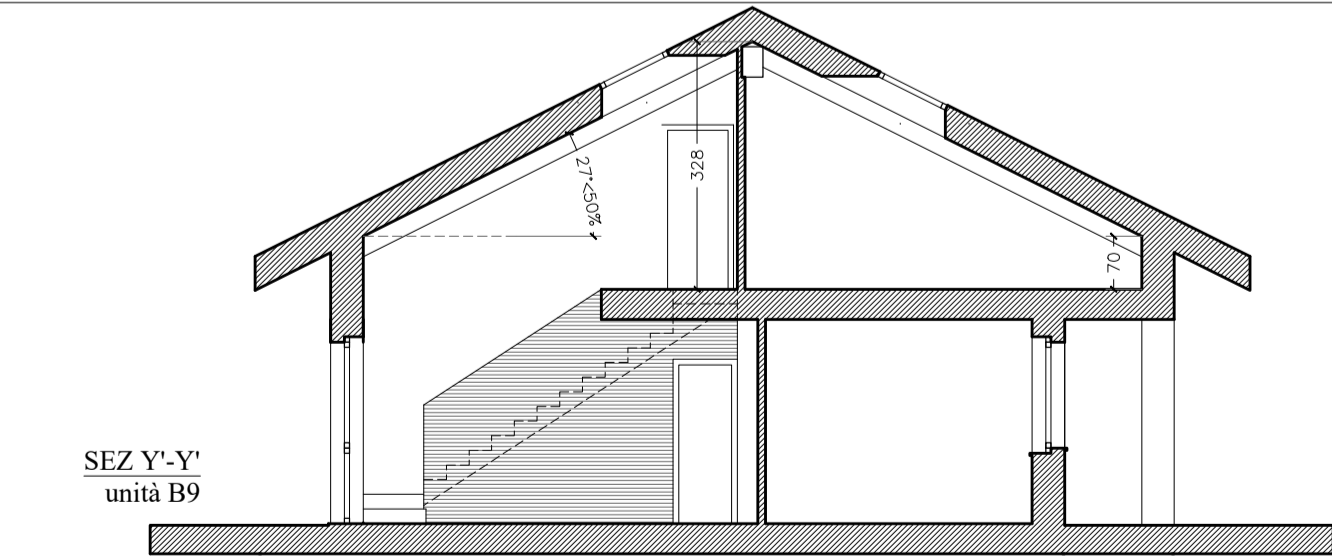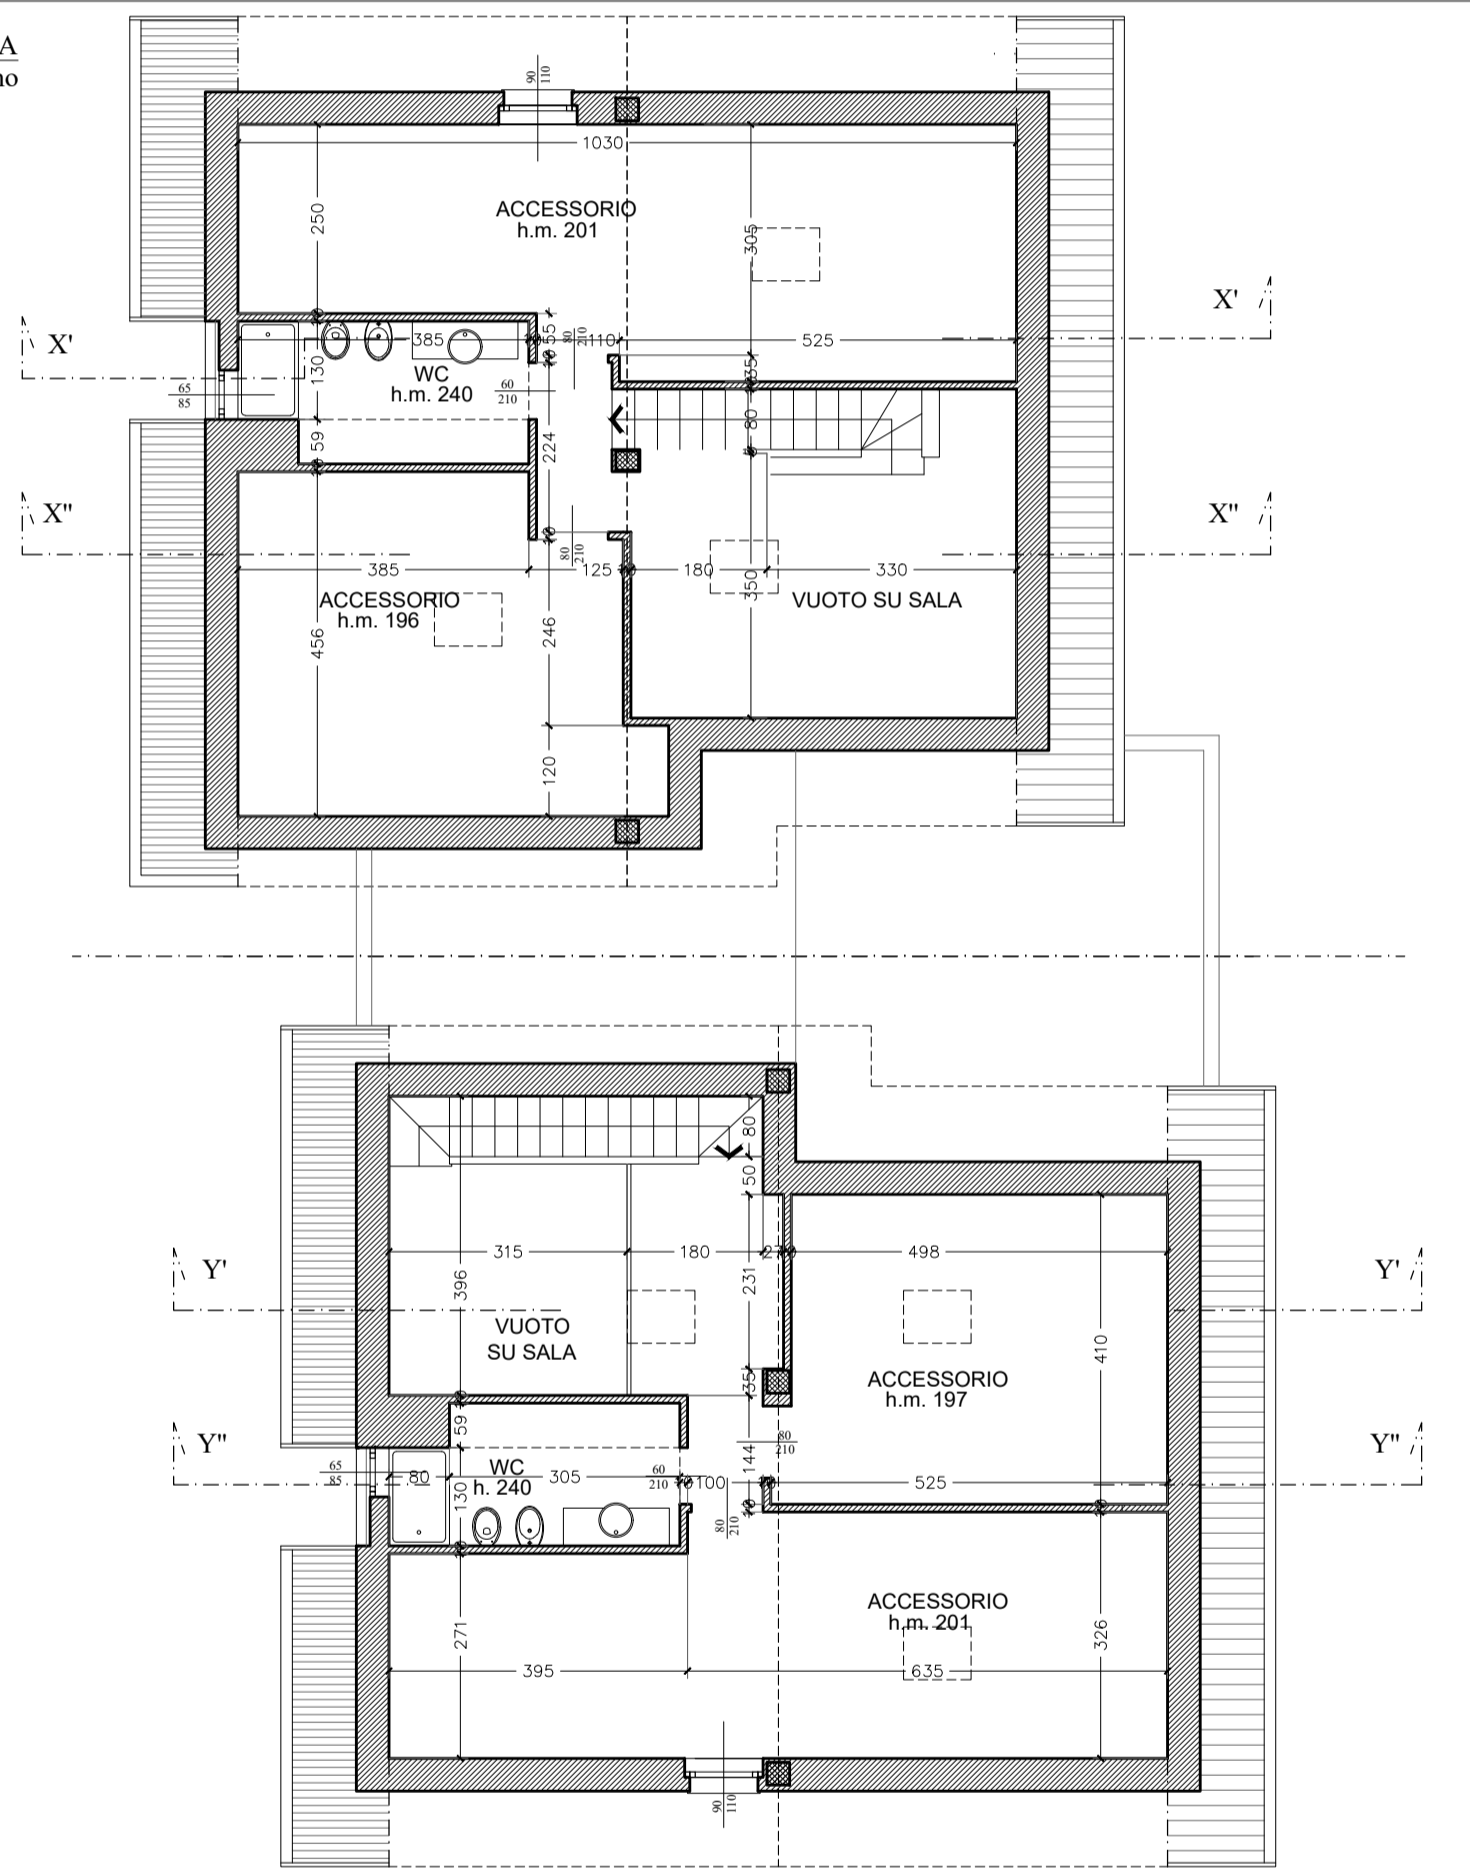

SEZ Y''-Y'' unità B9

PROSPETTO Sud

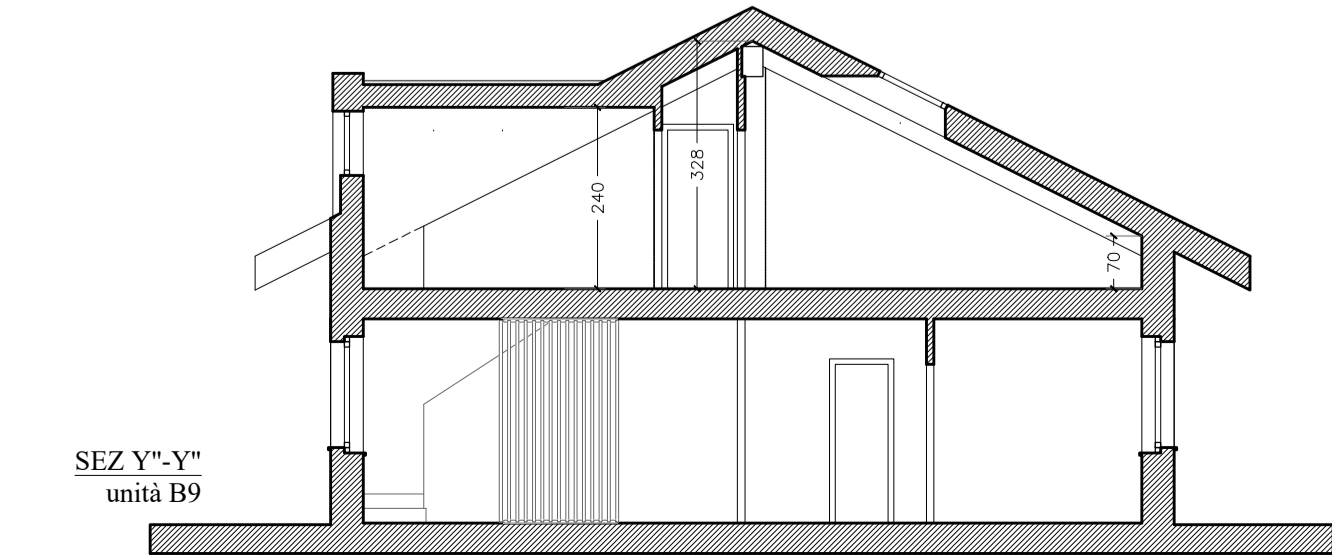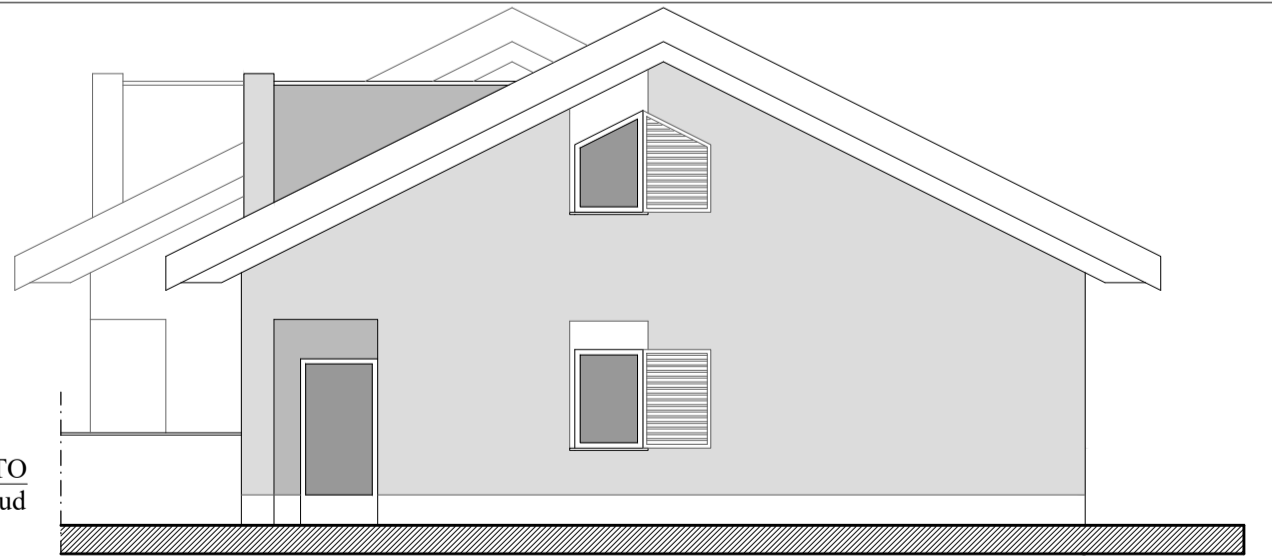

SEZ Y''-Y'' unità B9

PROSPETTO Nord

