

**Agenzia delle Entrate  
CATASTO FABBRICATI  
Ufficio Provinciale di  
Bologna**

Dichiarazione protocollo n. BO0066382 del 03/06/2019

Planimetria di u.i.u. in Comune di Monterenzio

Via Della Quercia

civ. 40

Identificativi Catastali:

Sezione:

Foglio: 9

Particella: 501

Subalterno: 2

Compilata da:

Alpi Alessandro


Iscritto all'albo:  
Geometri

Prov. Bologna

N. 03356


Scheda n. 1

Scala 1:200

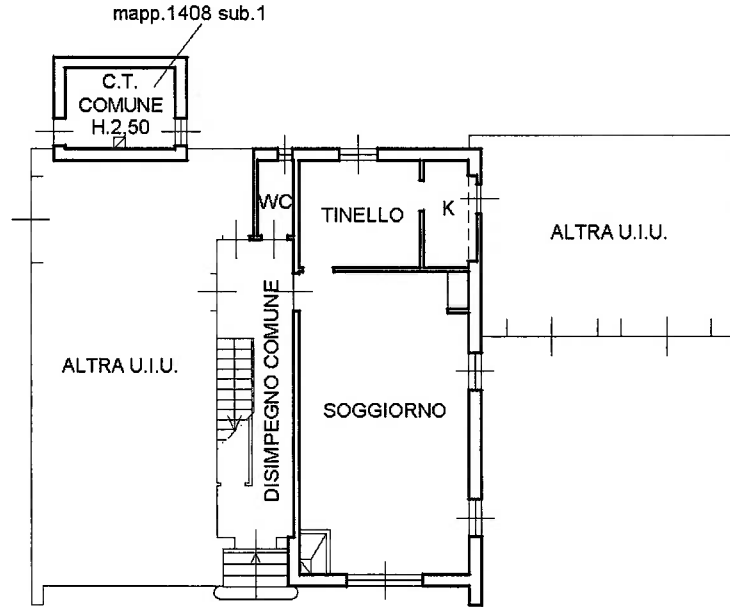

**PIANO TERRA**

H. 3,10 m

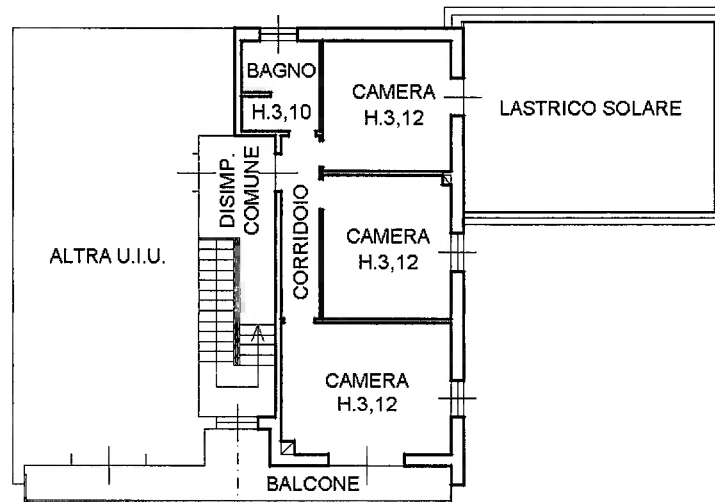

**PIANO PRIMO**



**Agenzia delle Entrate**  
**CATASTO FABBRICATI**  
**Ufficio Provinciale di**  
**Bologna**

Dichiarazione protocollo n. BO0066383 del 03/06/2019

Planimetria di u.i.u. in Comune di Monterenzio

Via Della Quercia

civ. 40

Identificativi Catastali:

Sezione:

Foglio: 9

Particella: 501

Subalterno: 4

Compilata da:  
Alpi Alessandro


Iscritto all'albo:  
Geometri

Prov. Bologna

N. 03356

Scheda n. 1

Scala 1:200

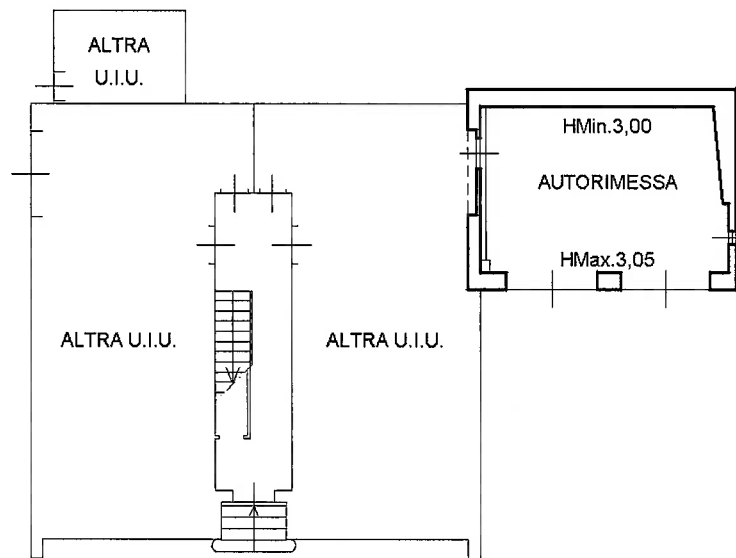

**PIANO TERRA**



NORD

MODULARIO  
F. rog. nota 497




MINISTERO DELLE FINANZE  
DIPARTIMENTO DEL TERRITORIO  
**CATASTO EDILIZIO URBANO** (RDL 13-4-1939, n. 652)

MOD. BN


LIRE  
500

48

Planimetria di u.i.u. in Comune di MONTERENZIO..... via DELLA QUERCIA..... civ. 40..

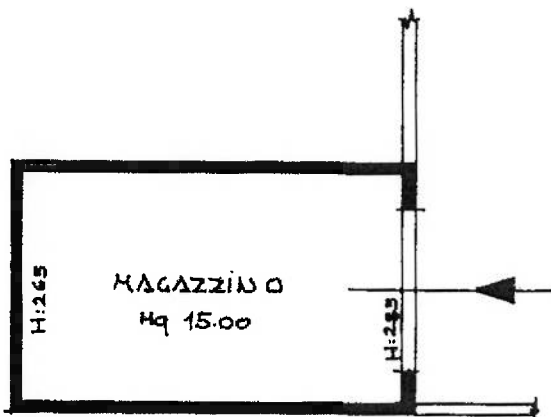

PIANO SEMIINTERATO

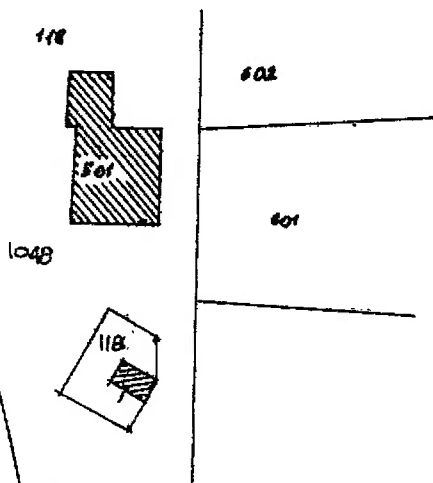

COMUNE DI MONTERENZIO  
FOGLIO 9  
MAPP. 118  
Scala 1:1000




SCALA DI F. 10

PB 00479 - 3 MAR 1996

Dichiarazione di N.C.   
Denuncia di variazione

Compilata dal GEOM. MODARI  
(Titolo, cognome e nome)  
MARCO

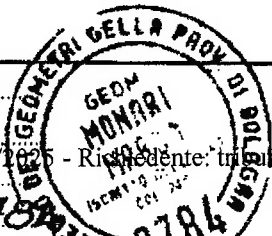

RISERVATO ALL'UFFICIO

SOSTITUISCE

Sched.		
F.	MAPP.	SUB.
9	118	-

Data di presentazione: 09/05/1996 - Data: 25/09/2025 - N. pratica: BO0181883/2025 - Richiedente: tribunale di bologna ex art. 569 cpc pro  
Scheda di 1 - Formato di acq.: A4 (208x297) - Fatt. di scala: 1:1  
n. 118 sub. 1  
della provincia di BOLOGNA n. 2784

Cata. del Fabbricati - Simazione al 25/09/2025 - Comune di MONTERENZIO(597) - < Foglio 9 Particella 118 Subalterno >