


ALTRA PROPRIETA'

ALTRA PROPRIETA'

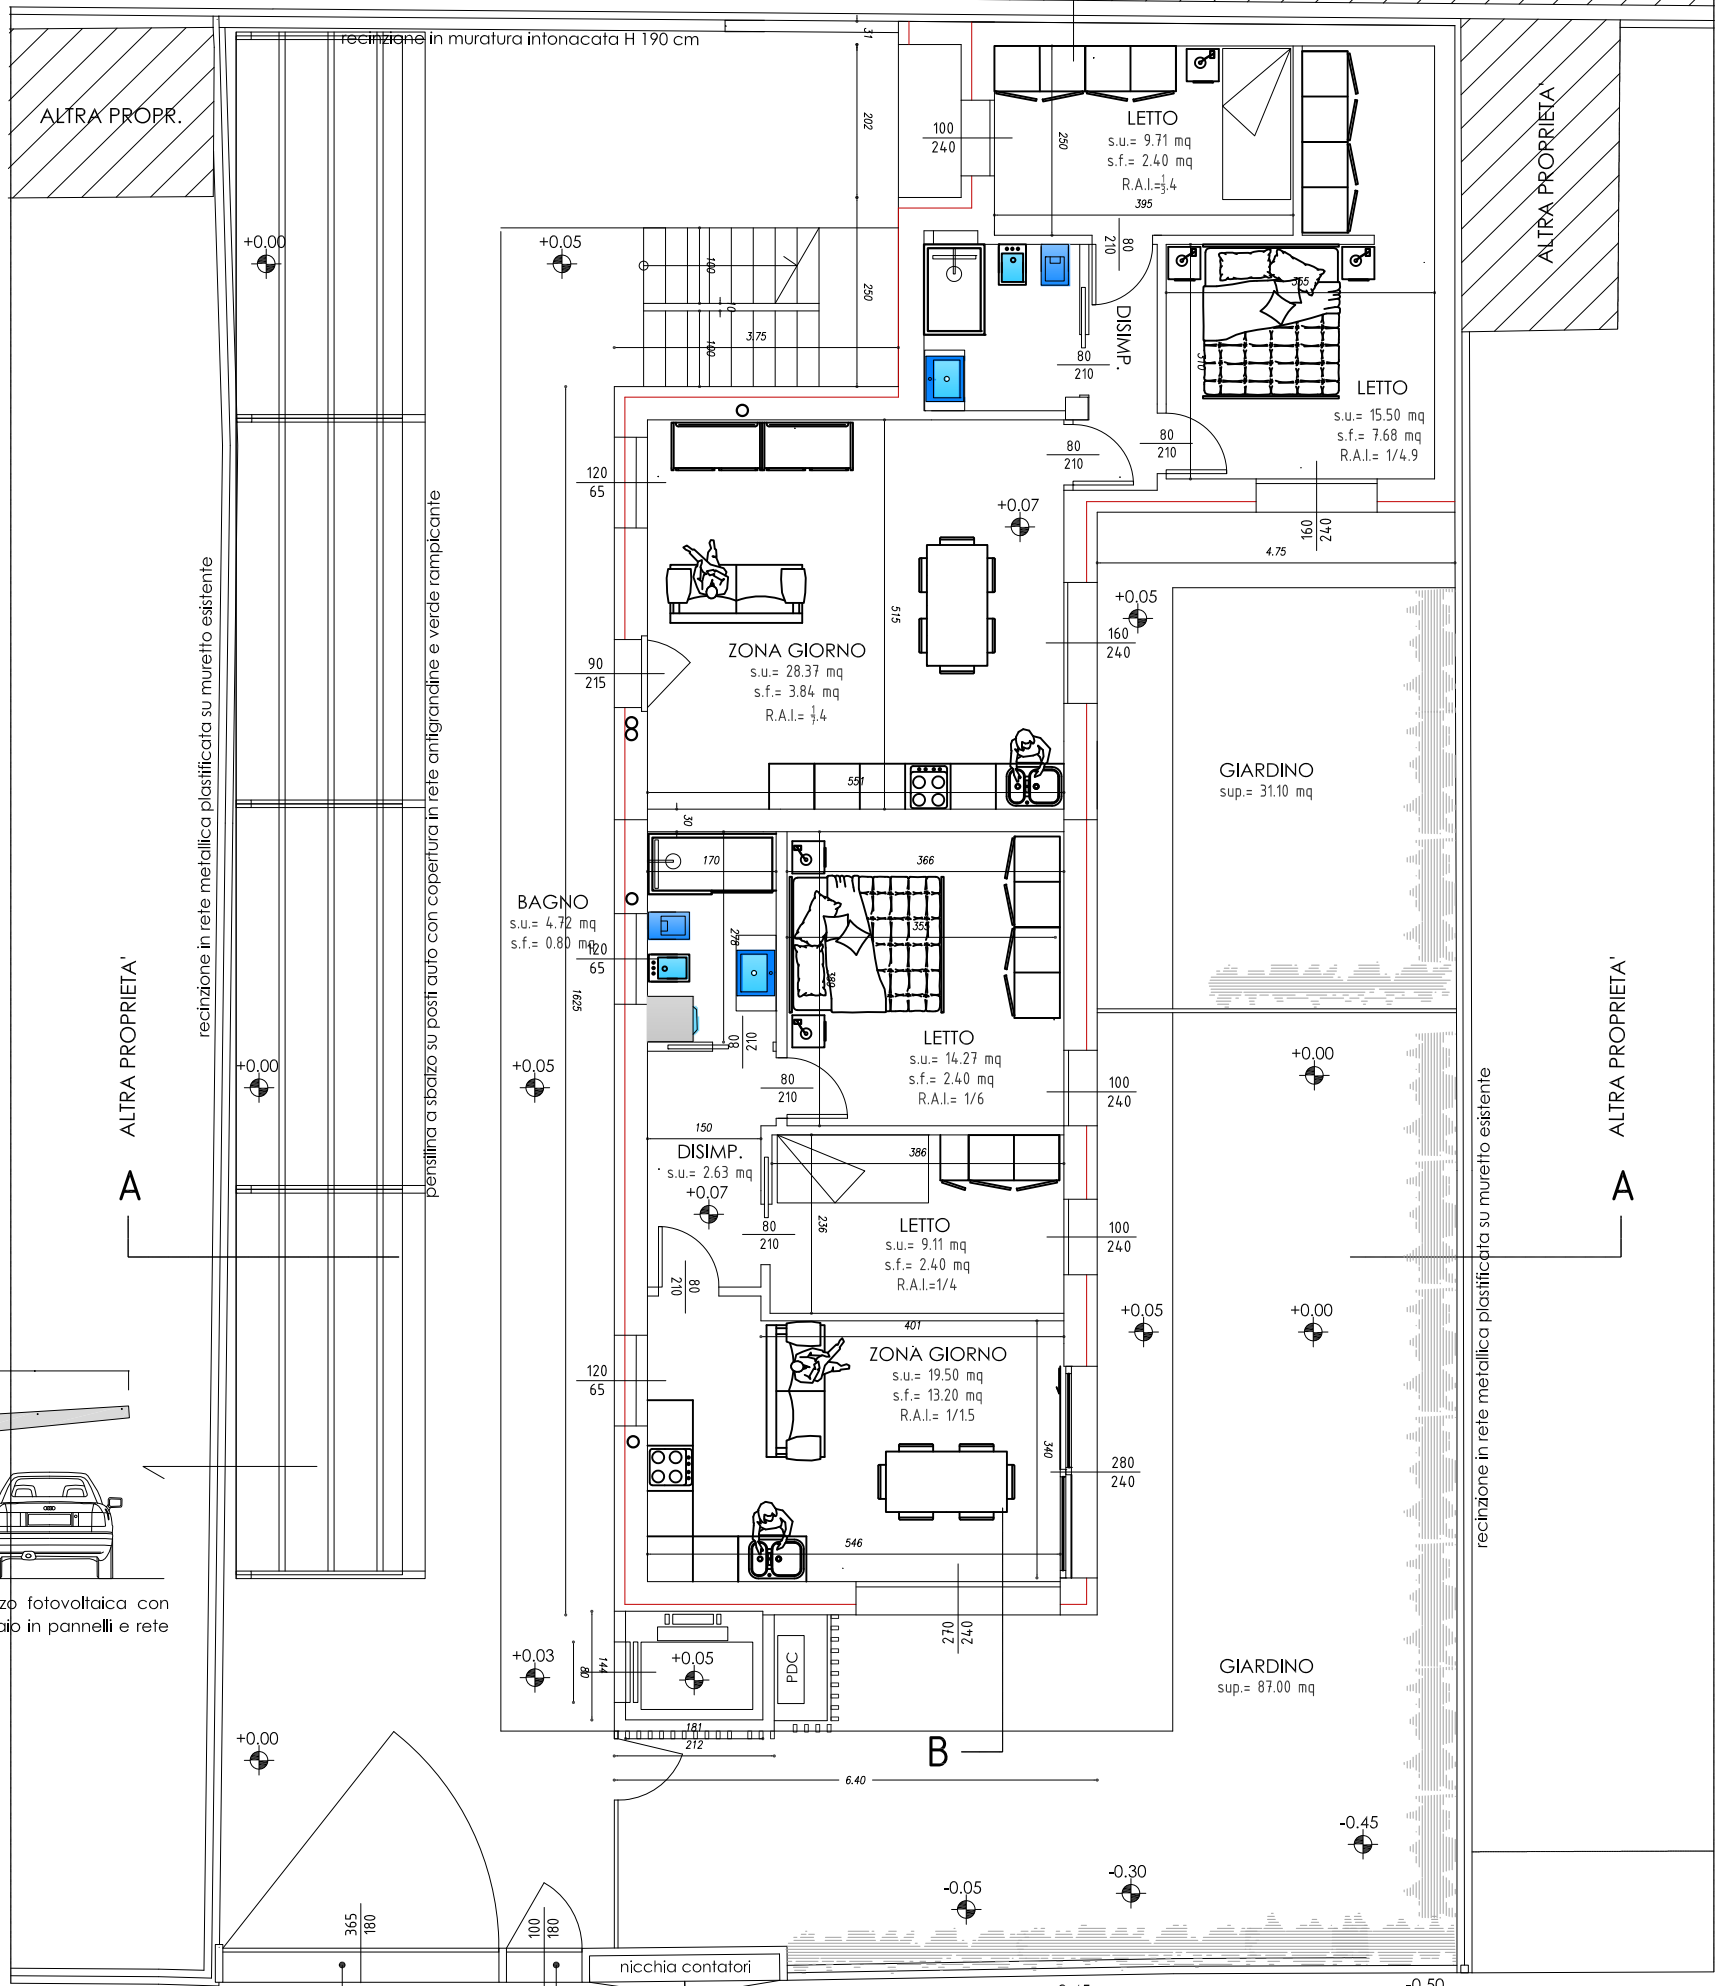

PIANO TERRA
scala 1:100

STRADA BERGAMINI

Pensilina a sbalzo fotovoltaica con struttura in acciaio in pannelli e rete antigrafcine

ALTRA PROPRIETA'

ALTRA PROPRIETA'

recinzione in rete metallica plastificata su muretto esistente

recinzione in rete metallica plastificata su muretto esistente

pensilina a sbalzo su posti auto con copertura in rete antigrafcine e verde rampicante