

Agenzia delle Entrate
CATASTO FABBRICATI
Ufficio Provinciale di
Varese

Dichiarazione protocollo n. del

Comune di Brusimpiano

Piazza Lissoni Luigi

civ. 2

Identificativi Catastali:

Sezione: AR

Foglio: 2

Particella: 288

Subalterno: 2

Compilata da:
Palladino Daniele

Iscritto all'albo:
Architetti



Prov. Varese

N. 2582


Planimetria

Scheda n. 1

Scala 1:200

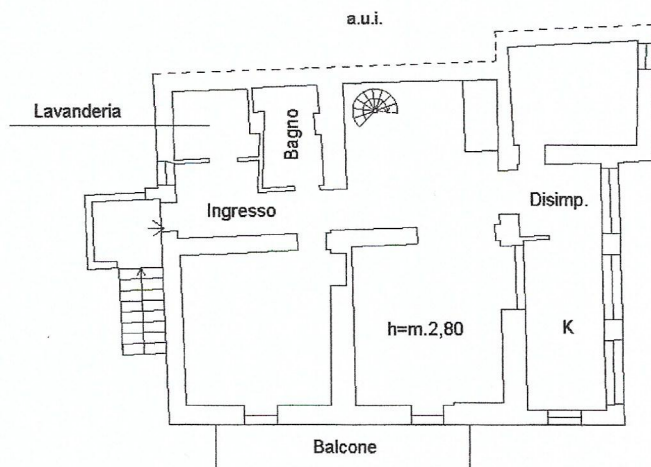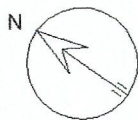

PIANO SECONDO

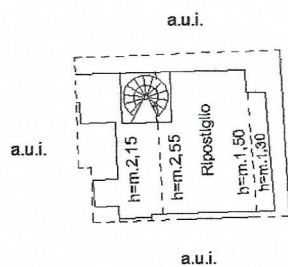

PIANO TERZO (SOTTOTETTO)