

**Agenzia delle Entrate**  
**CATASTO FABBRICATI**  
**Ufficio Provinciale di**  
**Torino**

Dichiarazione protocollo n. TO0485744 del 10/11/2015

Planimetria di u.i.u. in Comune di Beinasco

Via Torino

civ. 5

Identificativi Catastali:

Sezione:  
Foglio: 4  
Particella: 5  
Subalterno: 140

Compilata da:  
Maccheroni Alessio  
Iscritto all'albo:  
Geometri


Prov. Torino

N. 9104


Scheda n. 1

Scala 1:200

**Piano Interrato**  
**H=4,00 mt**

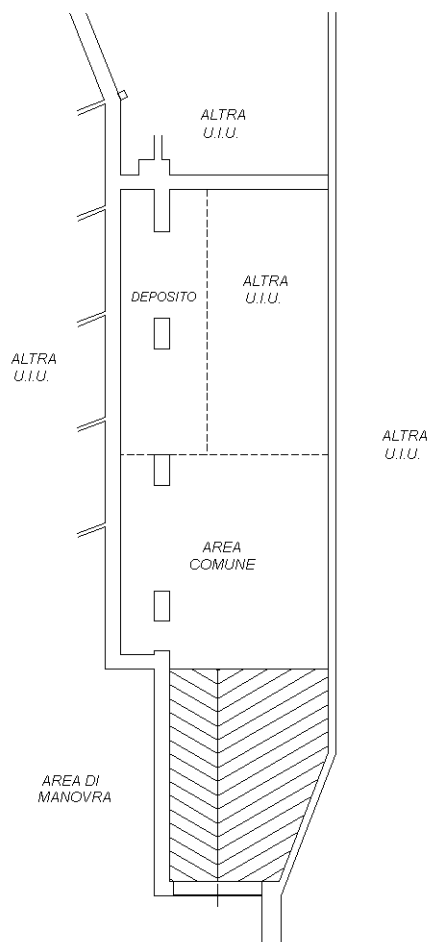

Catasto dei Fabbricati - Situazione al 10/03/2026 - Comune di BEINASCO(A734) - < Foglio 4 - Particella 5 - Subalterno 140 >  
VIA TORINO n. 5 Piano S1

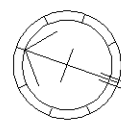

Ultima planimetria in atti