

**NUOVO CATASTO
EDILIZIO URBANO**

UFFICIO TECNICO ERARIALE DI PADOVA
COMUNE DI STANGHELLA

Foglio 2
PARTITA
1324


Elaborazione planimetrica - Catasto dei Fabbricati - Ufficio Tecnico Erariale di Padova

DENUNCIA TIPO MAPPALE

N. 6774 del 18/01/89



N.C.T.		N.C.E.U.				
Fg	All	Mapp	Sez	Fg	All	Mapp
2	✓	102	11	2	✓	102

ESTRATTO
MAPPA - N.C.T. -
SCALA 1:2000

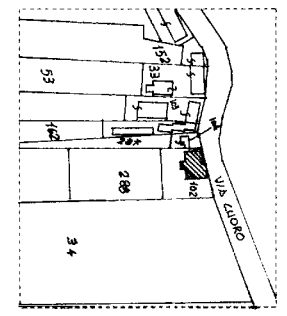

ELENCO SUBALTERNI

- SUB. 1 **BELLE CONDIZIONE NOV. CENSIBILE (COBULE)**
- SUB. 2 **ABITAZIONE P.T. 1°**
- SUB. 3 **GARAGE P.T.**

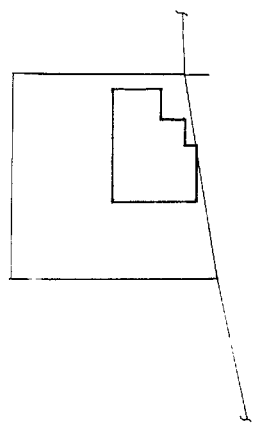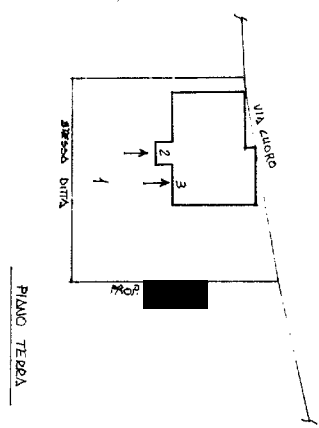

157

20381



DATA **7316-191UG89**

PROT. N. **7316-191UG89**

Ultima planimetria in atti

20981

MODULARIO
F. rig. rend. 487



MINISTERO DELLE FINANZE
DIREZIONE GENERALE DEL CATASTO E DEI SS.TT.EE.
CATASTO EDILIZIO URBANO (RDL 13-4-1939, n. 652)


MOD. BN (CEU)

LIRE
250


155

Planimetria di u.i.u. in Comune di STANGHELLA via CUORO civ. 124


N. C. T.			N. C. E. L.					
Fp	app	mapp	SE	Fp	app	mapp	sub	def
2	/	102	4	2	/	102	/	2

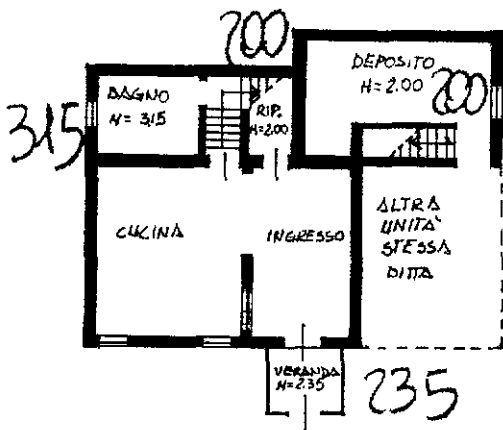


PIANO TERRA H=2.20 220

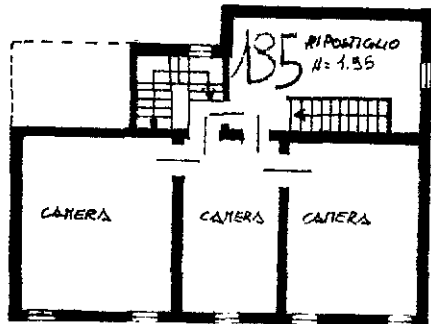

PIANO PRIMO H=2.62 262

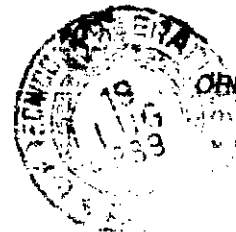

ORIENTAMENTO

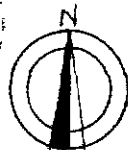

SCALA DI 1:200

Catasto dei Fabbricati - Situazione al 24/02/2025 - Comune di STANGHELLA(938) - < Foglio 2 - Particella 102 - Subalterno 2 >
mapa 01
VIA CUORO n. 133 Piano T - 1

Dichiarazione di N.C.
Ultima planimetria in atti
Denuncia di variazione

RISERVATO ALL'UFFICIO

Data presentazione: 19/07/1989 - Data: 24/02/2025

1316-19LUG89

Totale schede identificative catastali: 2

F. 2
n. 102 sub. 2

70981
MODULARIO
F. rlg. rend. 407




MINISTERO DELLE FINANZE
DIREZIONE GENERALE DEL CATASTO E DEI SS.TT.EE.
CATASTO EDILIZIO URBANO (RDL 13-4-1939, n. 652)

MOD. BN (CEU)

LIRE
250

Planimetria di u.l.u. In Comune di STANGHELLA via CUORO civ. 133


N.C.T.			N.C.E.L.I.					
FE	OP	mapp.	SE	FE	OP	mapp.	sub.	def.
2	/	102	4	2	/	102	/	3

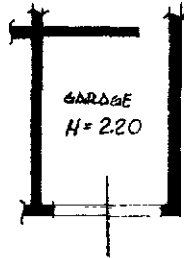

PIANO TERRA



ORIENTAMENTO

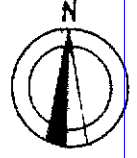

SCALA DI 1:200

Catasto dei Fabbricati - Situazione al 24/02/2025 - Comune di STANGHELLA(938) - < Foglio 2 - Particella 102 - Subaltermo 3 >
 mod. 01
 VI CUORO n. 133 Piano T

Dichiarazione di N.C.
 Denuncia di variazione

RISERVATO ALL'UFFICIO

7316-19LUG8

Ultima planimetria in atti
 Data presentazione: 19/07/1989 - Data: 24/02/2025
 Totale schede: 2
 Identificativi catastali:
 F.
 n. 102 sub. 3

ELABORATO PLANIMETRICO

**Agenzia del Territorio
CATASTO FABBRICATI
Ufficio Provinciale di
Padova**

Comune di Stanghella

Sezione: Foglio: 2



Particella: 414

Protocollo n. PD0222795 del 07/09/2005

Tipo Mappale n. 158531 del 08/06/2005

Dimostrazione grafica dei subalterni

Scala 1 : 500

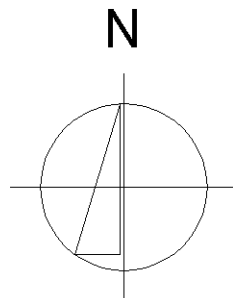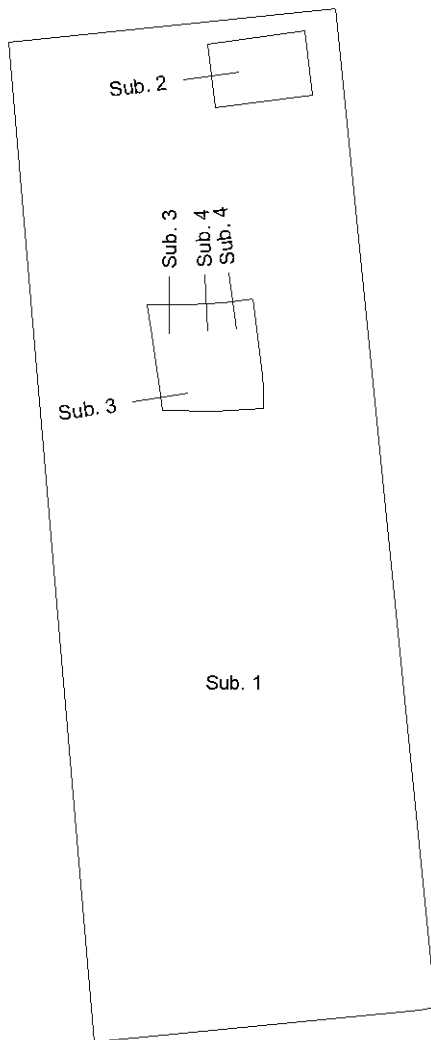

Ultima planimetria in atti

**Agenzia del Territorio
CATASTO FABBRICATI
Ufficio Provinciale di
Padova**

Dichiarazione protocollo n. PD0222795 del 07/09/2005

Planimetria di u.i.u. in Comune di Stanghella

Via Cuoro

civ. 132

Identificativi Catastali:

Sezione:


Foglio: 2

Particella: 414


Subalterno: 2

Scheda n. 1

Scala 1:200

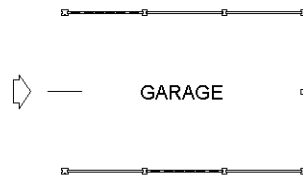

PIANO TERRA
h 2,32

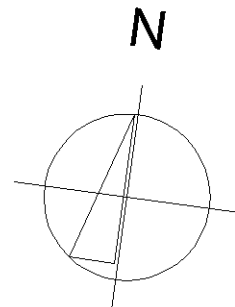

Ultima planimetria in atti

**Agenzia del Territorio
CATASTO FABBRICATI
Ufficio Provinciale di
Padova**

Dichiarazione protocollo n. PD0222795 del 07/09/2005

Planimetria di u.i.u. in Comune di Stanghella

Via Cuoro

civ. 132

Identificativi Catastali:

Sezione:


Foglio: 2

Particella: 414


Subalterno: 3

Scheda n. 1

Scala 1:200

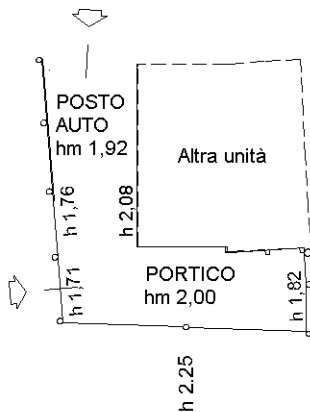

PIANO TERRA

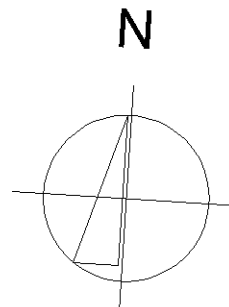

Ultima planimetria in atti

**Agenzia del Territorio
CATASTO FABBRICATI
Ufficio Provinciale di
Padova**

Dichiarazione protocollo n. PD0222795 del 07/09/2005

Planimetria di u.i.u. in Comune di Stanghella

Via Cuoro

civ. 132

Identificativi Catastali:

Sezione:


Foglio: 2

Particella: 414


Subalterno: 4

Scheda n. 1

Scala 1:200

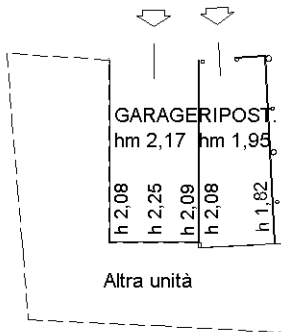

PIANO TERRA

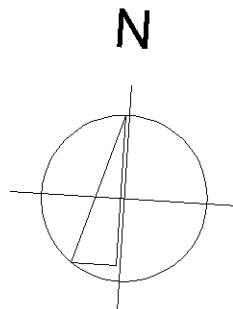

Ultima planimetria in atti

**Agenzia del Territorio
CATASTO FABBRICATI
Ufficio Provinciale di
Padova**

Dichiarazione protocollo n. PD0224243 del 08/09/2005

Planimetria di u.i.u. in Comune di Stanghella

Via Cuoro

civ. 132

Identificativi Catastali:

Sezione:


Foglio: 2

Particella: 415


Subalterno:

Scheda n. 1

Scala 1:200

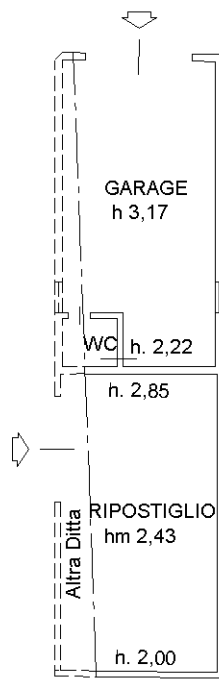

PIANO TERRA

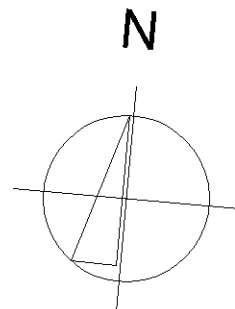

Ultima planimetria in atti

**Agenzia del Territorio
CATASTO FABBRICATI
Ufficio Provinciale di
Padova**

Dichiarazione protocollo n. PD0224243 del 08/09/2005

Planimetria di u.i.u. in Comune di Stanghella

Via Cuoro

civ. 132


Identificativi Catastali:

Sezione:

Foglio: 2


Particella: 415

Subalterno:

 


Scheda n. 2

Scala 1:500

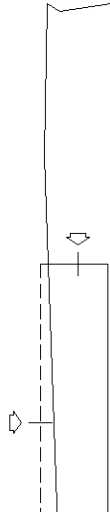

Cortile esclusivo mq. 287

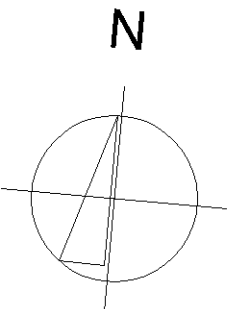

Ultima planimetria in atti