




MINISTERO DELLE FINANZE
DIREZIONE GENERALE DEL CATASTO E DEI SERVIZI TECNICI ERARIALI

Lire
300


NUOVO CATASTO EDILIZIO URBANO

(R. DECRETO-LINGUE 15 APRILE 1939, N. 652)

Planimetria dell'immobile situato nel Comune di GERRIALE
Ditta Cooperative Edilizia SO. DE. CE con sede in Gerialle, via Pantetto 46/1
Via S. EUGENIO
Allegata alla dichiarazione presentata all'Ufficio Tecnico Erariale di SAVONA

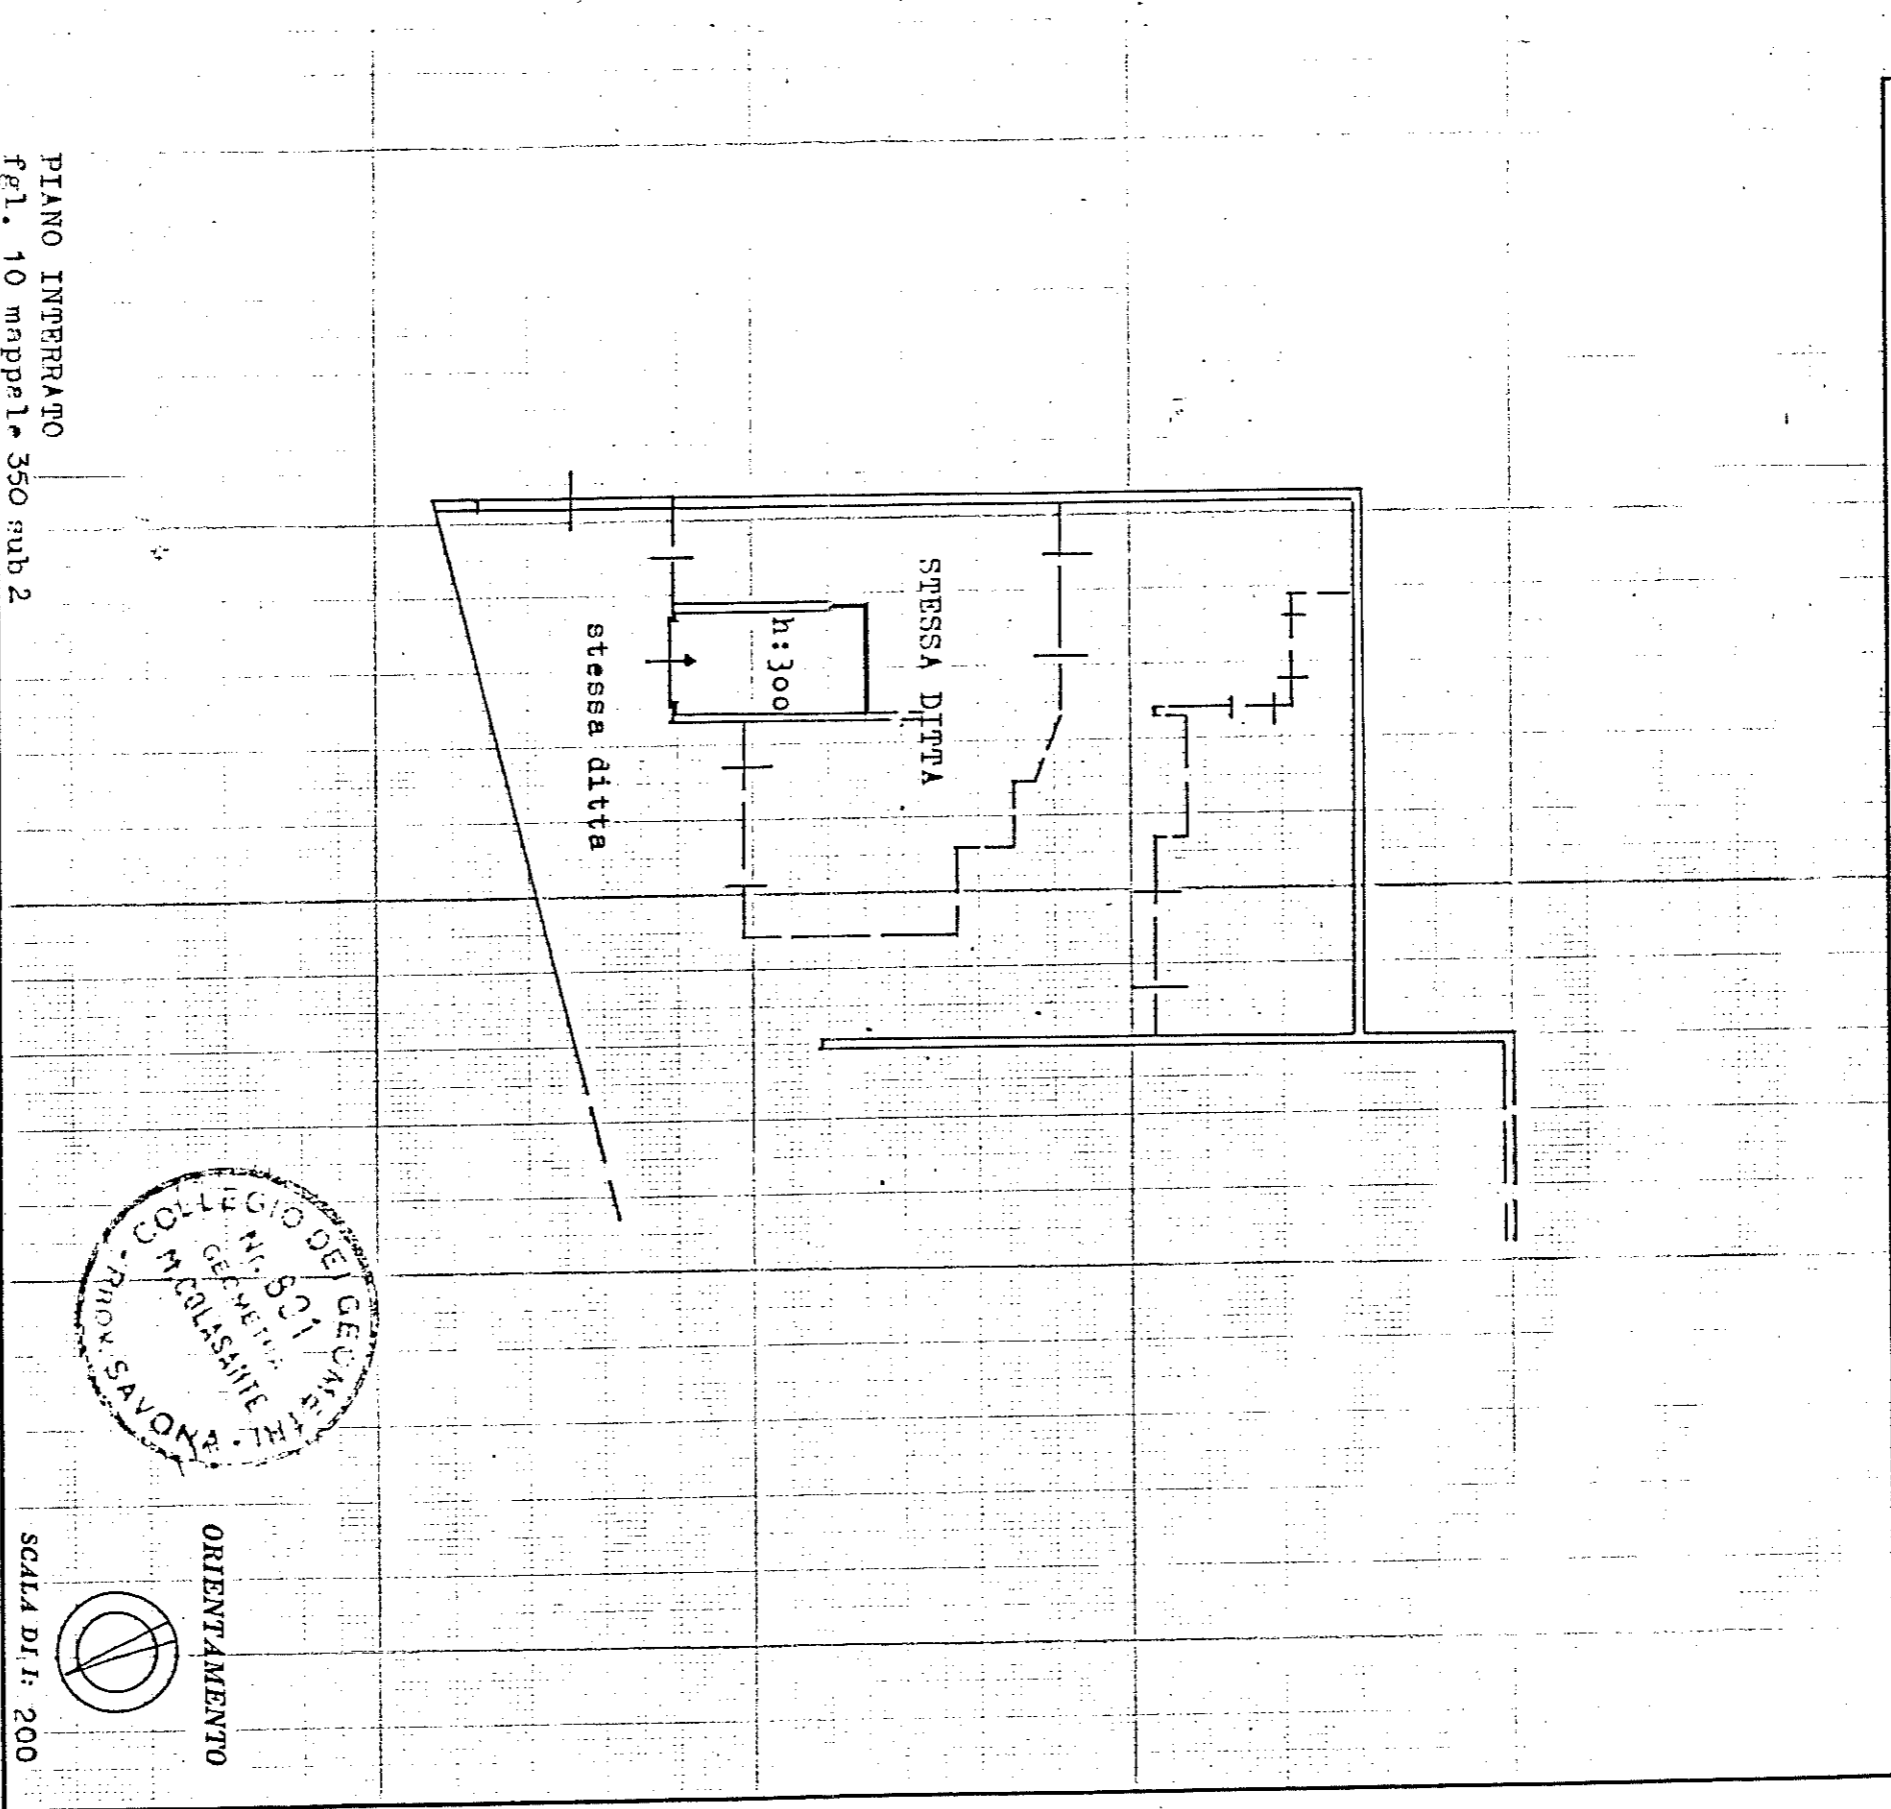

PIANO INTERRATO
fgl. 10 mappa 1. 350 sub 2

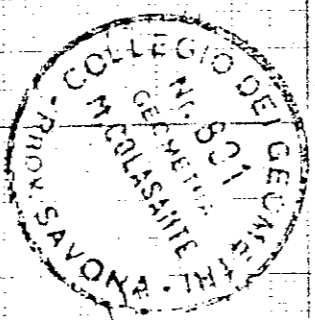

SPAZIO RISERVATO PER LE ANNOTAZIONI D'UFFICIO

DATA
PROT. N°

Compilata dal Geom. Colasante Michele
(Titolo, nome e cognome del tecnico)
Iscritto all'Albo dei geometri
della Provincia di Savona

DATA
Firma