

**Agenzia delle Entrate
CATASTO FABBRICATI
Ufficio Provinciale di
Messina**

Dichiarazione protocollo n. ME0184637 del 28/04/2014

Planimetria di u.i.u. in Comune di Messina

Via Santo Bordonaro (villaggio Santo)

civ. SNC

Identificativi Catastali:

Sezione:

Foglio: 122

Particella: 2357

Subalterno: 33

Compilata da:

Iscritto all'albo:
Geometri

Prov. Palermo


N. 4018

Scheda n. 1

Scala 1:200




PIANO H= 2.70
1° SOTTOSTRADA

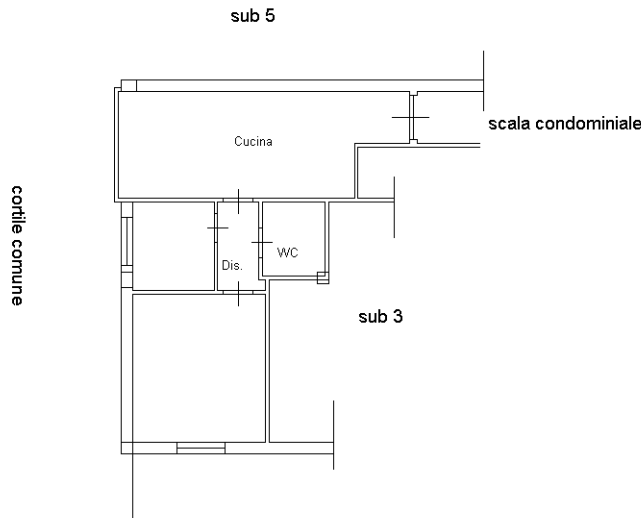

via Santo Bordonaro

PIANO TERRA H= 3.00

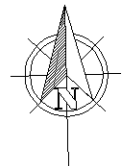

Ultima planimetria in atti

