

**Agenzia delle Entrate**  
**CATASTO FABBRICATI**  
**Ufficio Provinciale di**  
**Roma**

Dichiarazione protocollo n.

Planimetria di u.i.u. in Comune di Roma

Via Edmondo Fusciardi

civ

Identificativi Catastali:

Sezione:

Foglio:

Particella:

Subalterno:

Compilata da:


Iscritto all'albo:  
Ingegneri

Prov. Roma



Scheda n. 1

Scala 1:100

ABITAZIONE  
H= 3,00 M  
PIANO 1 INT

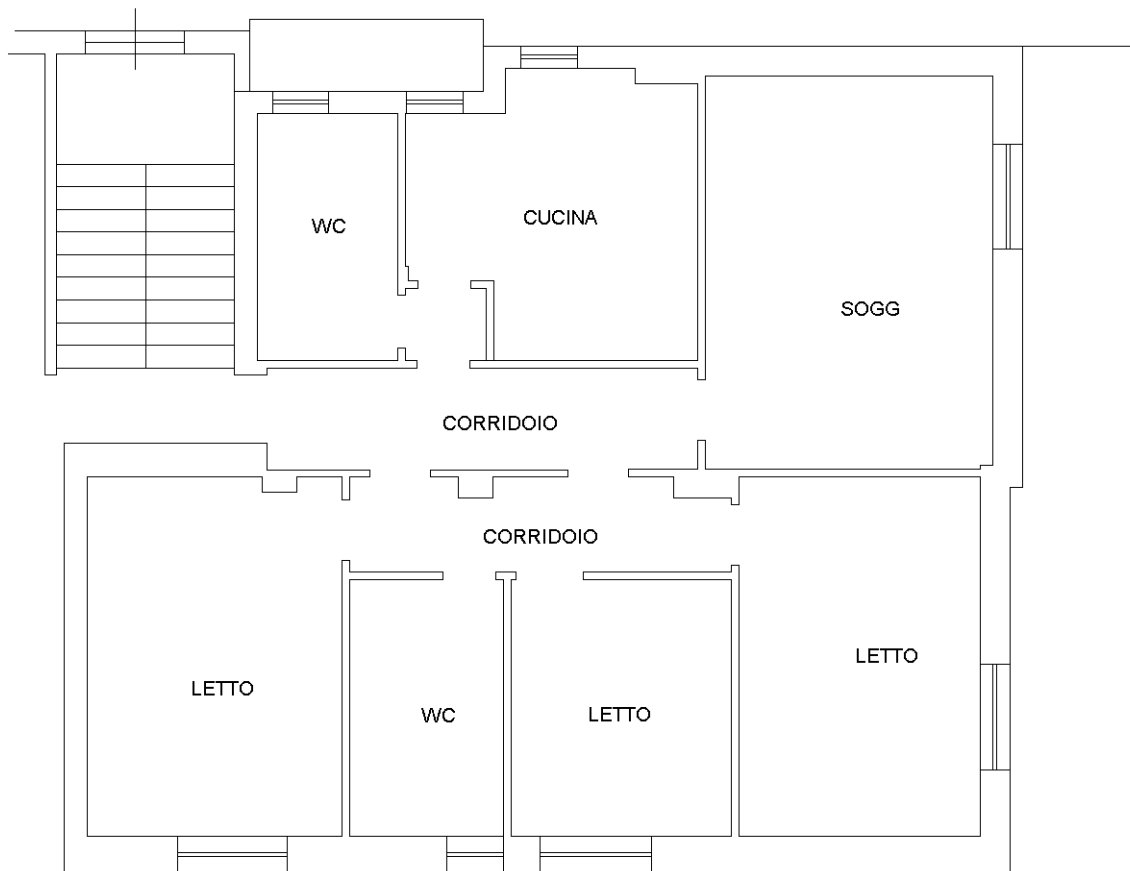

PIANO SCANTINATO - CANTINA

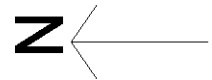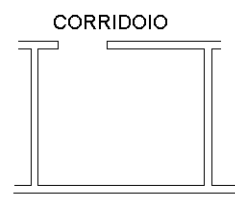

10 metri