

**Agenzia del Territorio
CATASTO FABBRICATI
Ufficio Provinciale di
Modena**

Dichiarazione protocollo n. MO0057083 del 22/05/2013

Planimetria di u.i.u. in Comune di Camposanto

Via Madonna

civ. 17

Identificativi Catastali:


Sezione:
Foglio: 3
Particella: 111
Subalterno: 2

Compilata da:


Iscritto all'albo:
Geometri

Prov. Modena

Scheda n. 1 Scala 1:100

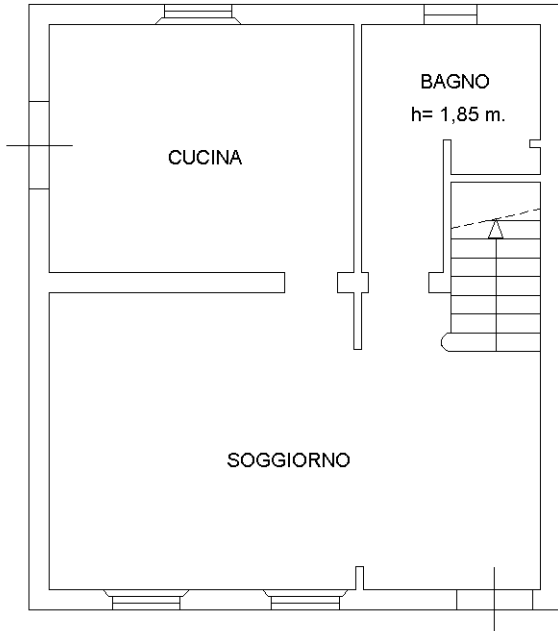


PIANO TERRA h= 2,95 m.

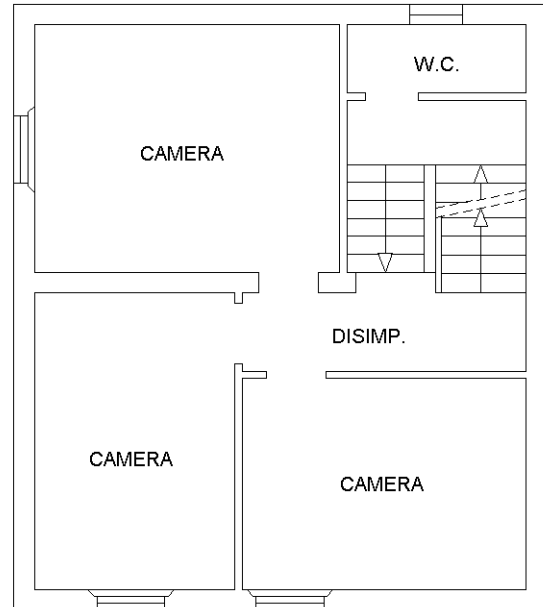

PIANO PRIMO h= 2,75 m.

PIANO SECONDO

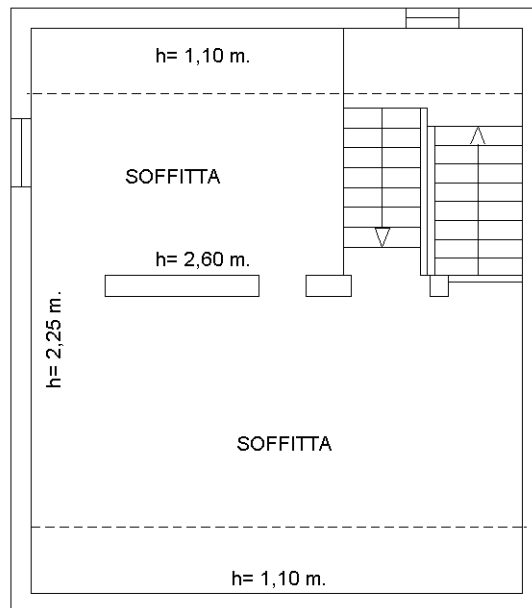

Ultima planimetria in atti

**Agenzia del Territorio
CATASTO FABBRICATI
Ufficio Provinciale di
Modena**

Dichiarazione protocollo n. MO0057083 del 22/05/2013

Planimetria di u.i.u. in Comune di Camposanto

Via Madonna

civ.

Identificativi Catastali:



Sezione:
Foglio: 3
Particella: 111
Subalterno: 3

Compilata da:

Iscritto all'albo:
Geometri

Prov. Modena

Scheda n. 1 Scala 1:100

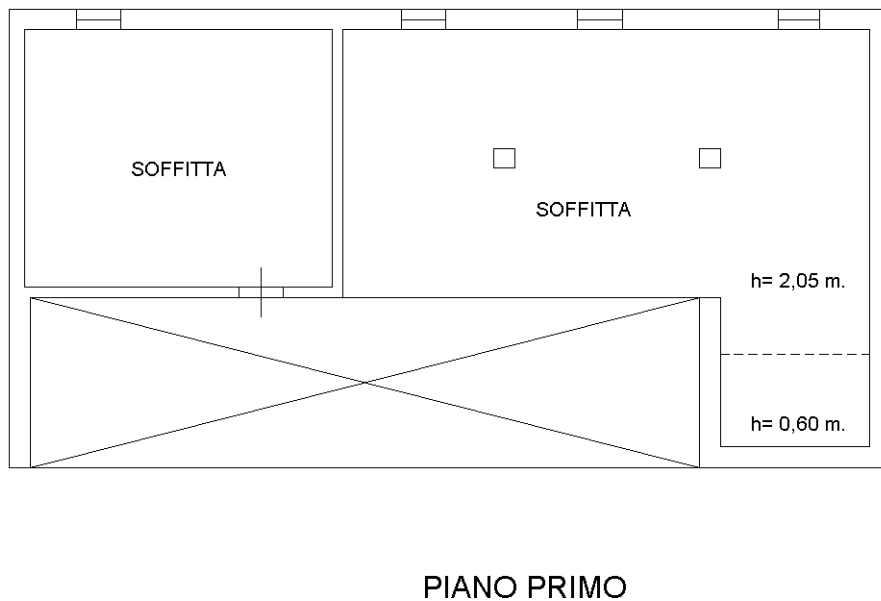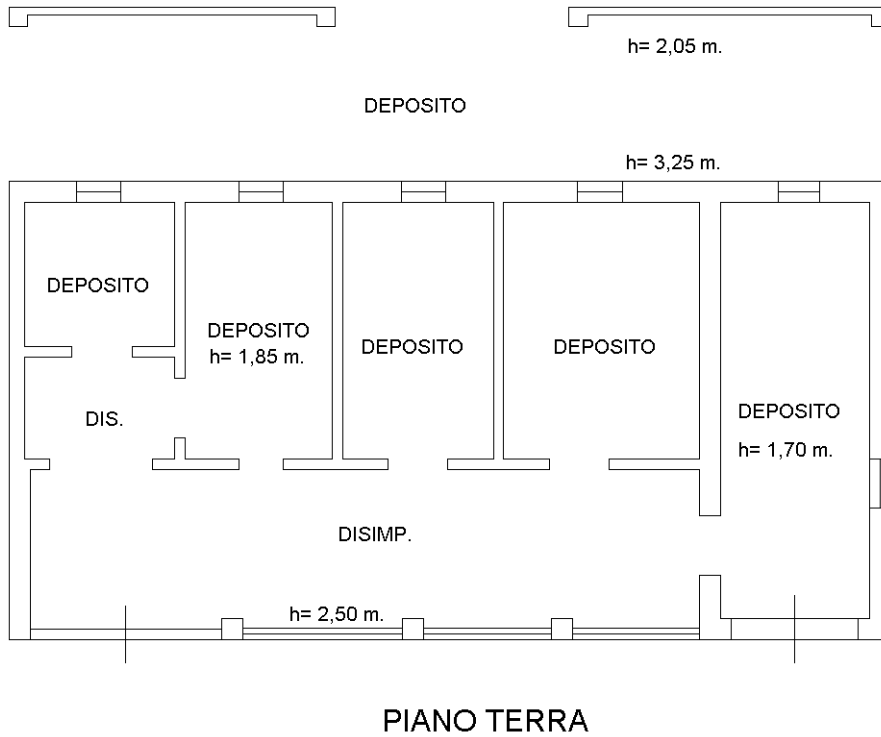

Ultima planimetria in atti

**Agenzia del Territorio
CATASTO FABBRICATI
Ufficio Provinciale di
Modena**

Dichiarazione protocollo n. MO0057083 del 22/05/2013

Planimetria di u.i.u. in Comune di Camposanto

Via Madonna

civ.

Identificativi Catastali:

Sezione:
Foglio: 3
Particella: 111
Subalterno: 4


Compilata da:

[REDACTED]
Iscritto all'albo:
Geometri

Prov. Modena [REDACTED]

Scheda n. 1

Scala 1:100

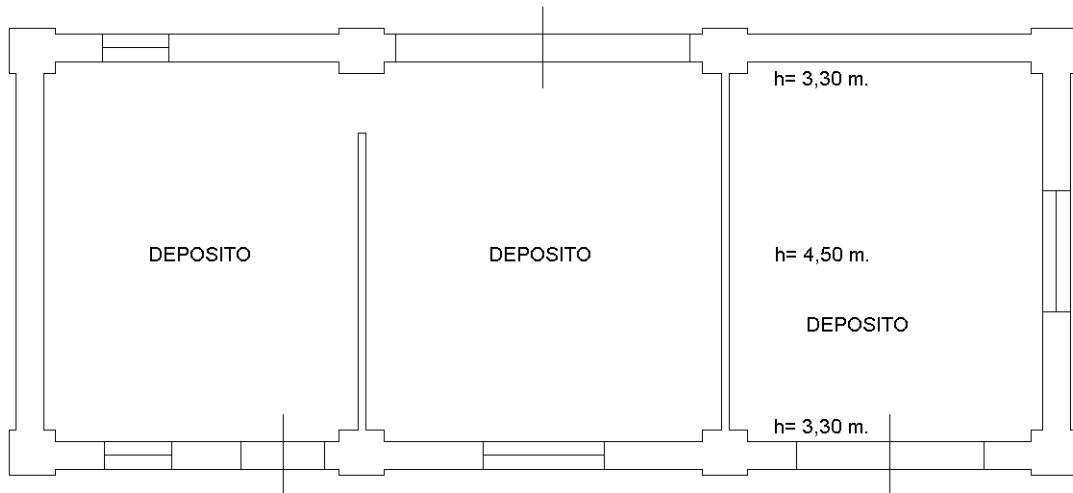

PIANO TERRA



Ultima planimetria in atti



N=4964800

E=1667000

1 Particella: 114

Scala originale: 1:2000
Dimensione cornice: 776.000 x 552.000 m.
Comune: (MO) CAMPOSANTO
Foglio: 3
25-Lug-2025 9:35:22
Protocollo pratica T43415/2025

Ufficio provinciale di Modena
CATASTO FABBRICATI

ELABORATO PLANIMETRICO
Comune di Camposanto

Compilato da: [redacted] Iscritto all'albo: Geometri
Foglio: 3 Particella: 111

Prov. Modena
Prof. [redacted] del 22/05/2013
Tipo Mappale n. 44036 del 29/04/2013 Scala 1 : 200

Dimostrazione grafica dei subalterni

PIANO TERRA

MAPP.5



PIANO PRIMO

PIANO SECONDO

Via Madonna



ACCERTAMENTO DELLA PROPRIETA' IMMOBILIARE URBANA ELENCO DEI SUBALTERNI ASSEGNATI

Comune CAMPOSANTO	Sezione	Foglio 3	Particella 111	Tipo mappale 10000	del: 15/05/2013
----------------------	---------	-------------	-------------------	-----------------------	--------------------

Sub	UBICAZIONE via/piazza	n.civ	Piani	Scala	Int	DESCRIZIONE
1	via madonna		T			B.C.N.C. AREA CORTILIVA COMUNE A TUTTI I SUB DEL MAPPALE 111
2	via madonna	17	T-1 - 2			ABITAZIONE
3	via madonna		T-1			MAGAZZINO
4	via madonna		T			DEPOSITO