

**Agenzia del Territorio  
CATASTO FABBRICATI  
Ufficio Provinciale di  
Modena**

Dichiarazione protocollo n. MO0020095 del 05/02/2004

Planimetria di u.i.u. in Comune di Camposanto

Piazza 2 Giugno

civ. 3

Identificativi Catastali:


Sezione:  
Foglio: 13  
Particella: 471  
Subalterno: 27

Compilata da:


Iscritto all'albo:  
Geometri

Prov. Modena


Scheda n. 1      Scala 1:200

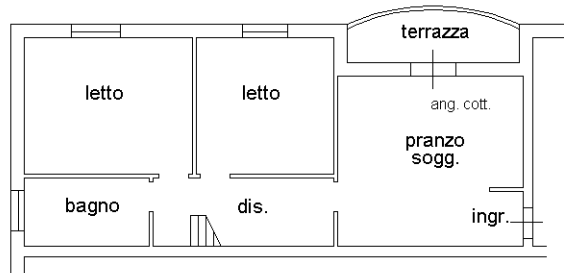

PIANO SECONDO H. 2.70

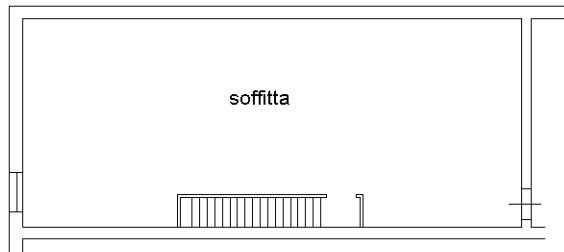

PIANO TERZO Hm. 1.50

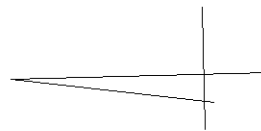

Ultima planimetria in atti

**Agenzia del Territorio  
CATASTO FABBRICATI  
Ufficio Provinciale di  
Modena**

Dichiarazione protocollo n. MO0020095 del 05/02/2004

Planimetria di u.i.u. in Comune di Camposanto

Piazza 2 Giugno

civ. 3

Identificativi Catastali:

Sezione:

Foglio: 13

Particella: 471

Subalterno: 4

Compilata da:

Iscritto all'albo:  
Geometri


Prov. Modena

Scheda n. 1

Scala 1:200

posto auto  
scoperto

PIANO TERRA

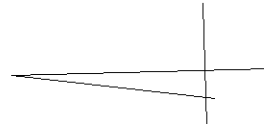

Ultima planimetria in atti

**Agenzia del Territorio  
CATASTO FABBRICATI  
Ufficio Provinciale di  
Modena**

Dichiarazione protocollo n. MO0020095 del 05/02/2004

Planimetria di u.i.u. in Comune di Camposanto

Piazza 2 Giugno

civ. 3

Identificativi Catastali:

Sezione:

Foglio: 13

Particella: 471

Subalterno: 13

Compilata da:

Iscritto all'albo:  
Geometri


Prov. Modena

Scheda n. 1

Scala 1:200



PIANO TERRA H. 2.40

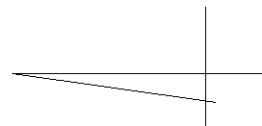

Ultima planimetria in atti

**Agenzia delle Entrate  
CATASTO FABBRICATI  
Ufficio Provinciale di  
Modena**

**ELABORATO PLANIMETRICO**

Compilato da:

Iscritto all'albo:

Geometri

Prov. Modena

Comune di Camposanto

Sezione: Foglio: 13


Particella: 471

Protocollo n. MO0025341 del 04/04/2018


Tipo Mappale n. del

Dimostrazione grafica dei subalterni


Scala 1 : 500

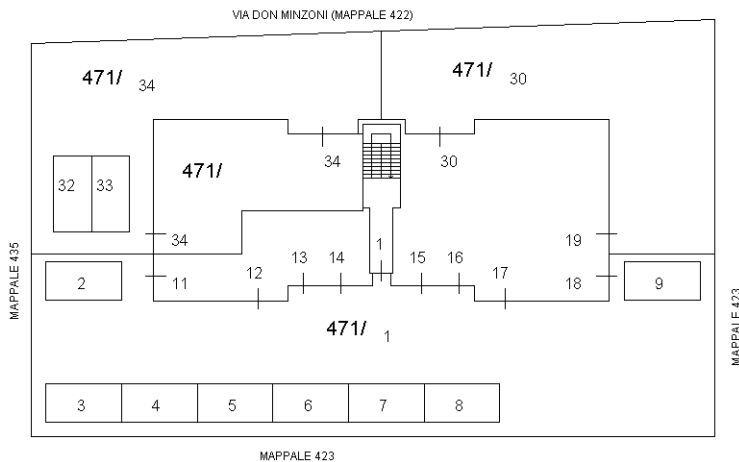


PIANO TERRA

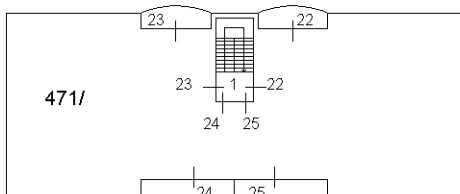

PIANO PRIMO

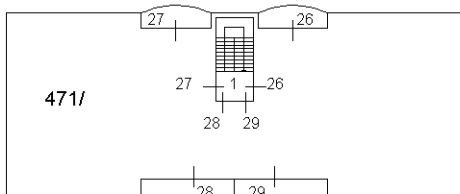

PIANO SECONDO

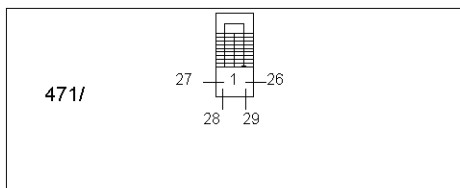

PIANO TERZO (SOTTOTETTO)



Ultima planimetria in atti

## ACCERTAMENTO DELLA PROPRIETA' IMMOBILIARE URBANA ELENCO DEI SUBALTERNI ASSEGNATI

Comune CAMPOSANTO	Sezione	Foglio 13	Particella 471	Tipo mappale	del:
----------------------	---------	--------------	-------------------	--------------	------

Sub	UBICAZIONE via/piazza	n.civ	Piani	Scala	Int	DESCRIZIONE
1	PIAZZA II GIUGNO		T-1 - 2-3			BENE COMUNE NON CENSIBILE, CORTE E VANO SCALA COMUNI A TUTTI I SUBALTERNI DEL MAPPALE 471.
2	PIAZZA II GIUGNO	3	T			POSTO AUTO.
3	PIAZZA II GIUGNO	3	T			POSTO AUTO.
4	PIAZZA II GIUGNO	3	T			POSTO AUTO.
5	PIAZZA II GIUGNO	3	T			POSTO AUTO.
6	PIAZZA II GIUGNO	3	T			POSTO AUTO.
7	PIAZZA II GIUGNO	3	T			POSTO AUTO.
8	PIAZZA II GIUGNO	3	T			POSTO AUTO.
9	PIAZZA II GIUGNO	3	T			POSTO AUTO.
10						SOPPRESSO.
11	PIAZZA II GIUGNO	3	T			AUTORIMESSA.
12	PIAZZA II GIUGNO	3	T			AUTORIMESSA.
13	PIAZZA II GIUGNO	3	T			AUTORIMESSA.
14	PIAZZA II GIUGNO	3	T			AUTORIMESSA.
15	PIAZZA II GIUGNO	3	T			AUTORIMESSA.
16	PIAZZA II GIUGNO	3	T			AUTORIMESSA.
17	PIAZZA II GIUGNO	3	T			AUTORIMESSA.
18	PIAZZA II GIUGNO	3	T			AUTORIMESSA.
19	via don giovanni minzoni	17	T			AUTORIMESSA.
20						SOPPRESSO.
21						SOPPRESSO.
22	PIAZZA II GIUGNO	3	1			ABITAZIONE.
23	PIAZZA II GIUGNO	3	1			ABITAZIONE.
24	PIAZZA II GIUGNO	3	1			ABITAZIONE.
25	PIAZZA II GIUGNO	3	1			ABITAZIONE.
26	PIAZZA II GIUGNO	3	2-3			ABITAZIONE.
27	PIAZZA II GIUGNO	3	2-3			ABITAZIONE.
28	PIAZZA II GIUGNO	3	2-3			ABITAZIONE.
29	PIAZZA II GIUGNO	3	2-3			ABITAZIONE.
30	via don giovanni minzoni	17	T			STUDIO PRIVATO.
31						SOPPRESSO.
32	via don giovanni minzoni	19	T			POSTO AUTO.
33	via don giovanni minzoni	19	T			POSTO AUTO.

34	via don giovanni minzoni	19	T			STUDIO PRIVATO CON AREA ESCLUSIVA.
----	--------------------------	----	---	--	--	---------------------------------------

---

*Visura telematica*