


Mq Commerciali

Appartamento: 129 mq
Balcone: 1,28 mq


STATO DI PROGETTO
Soluzione 1

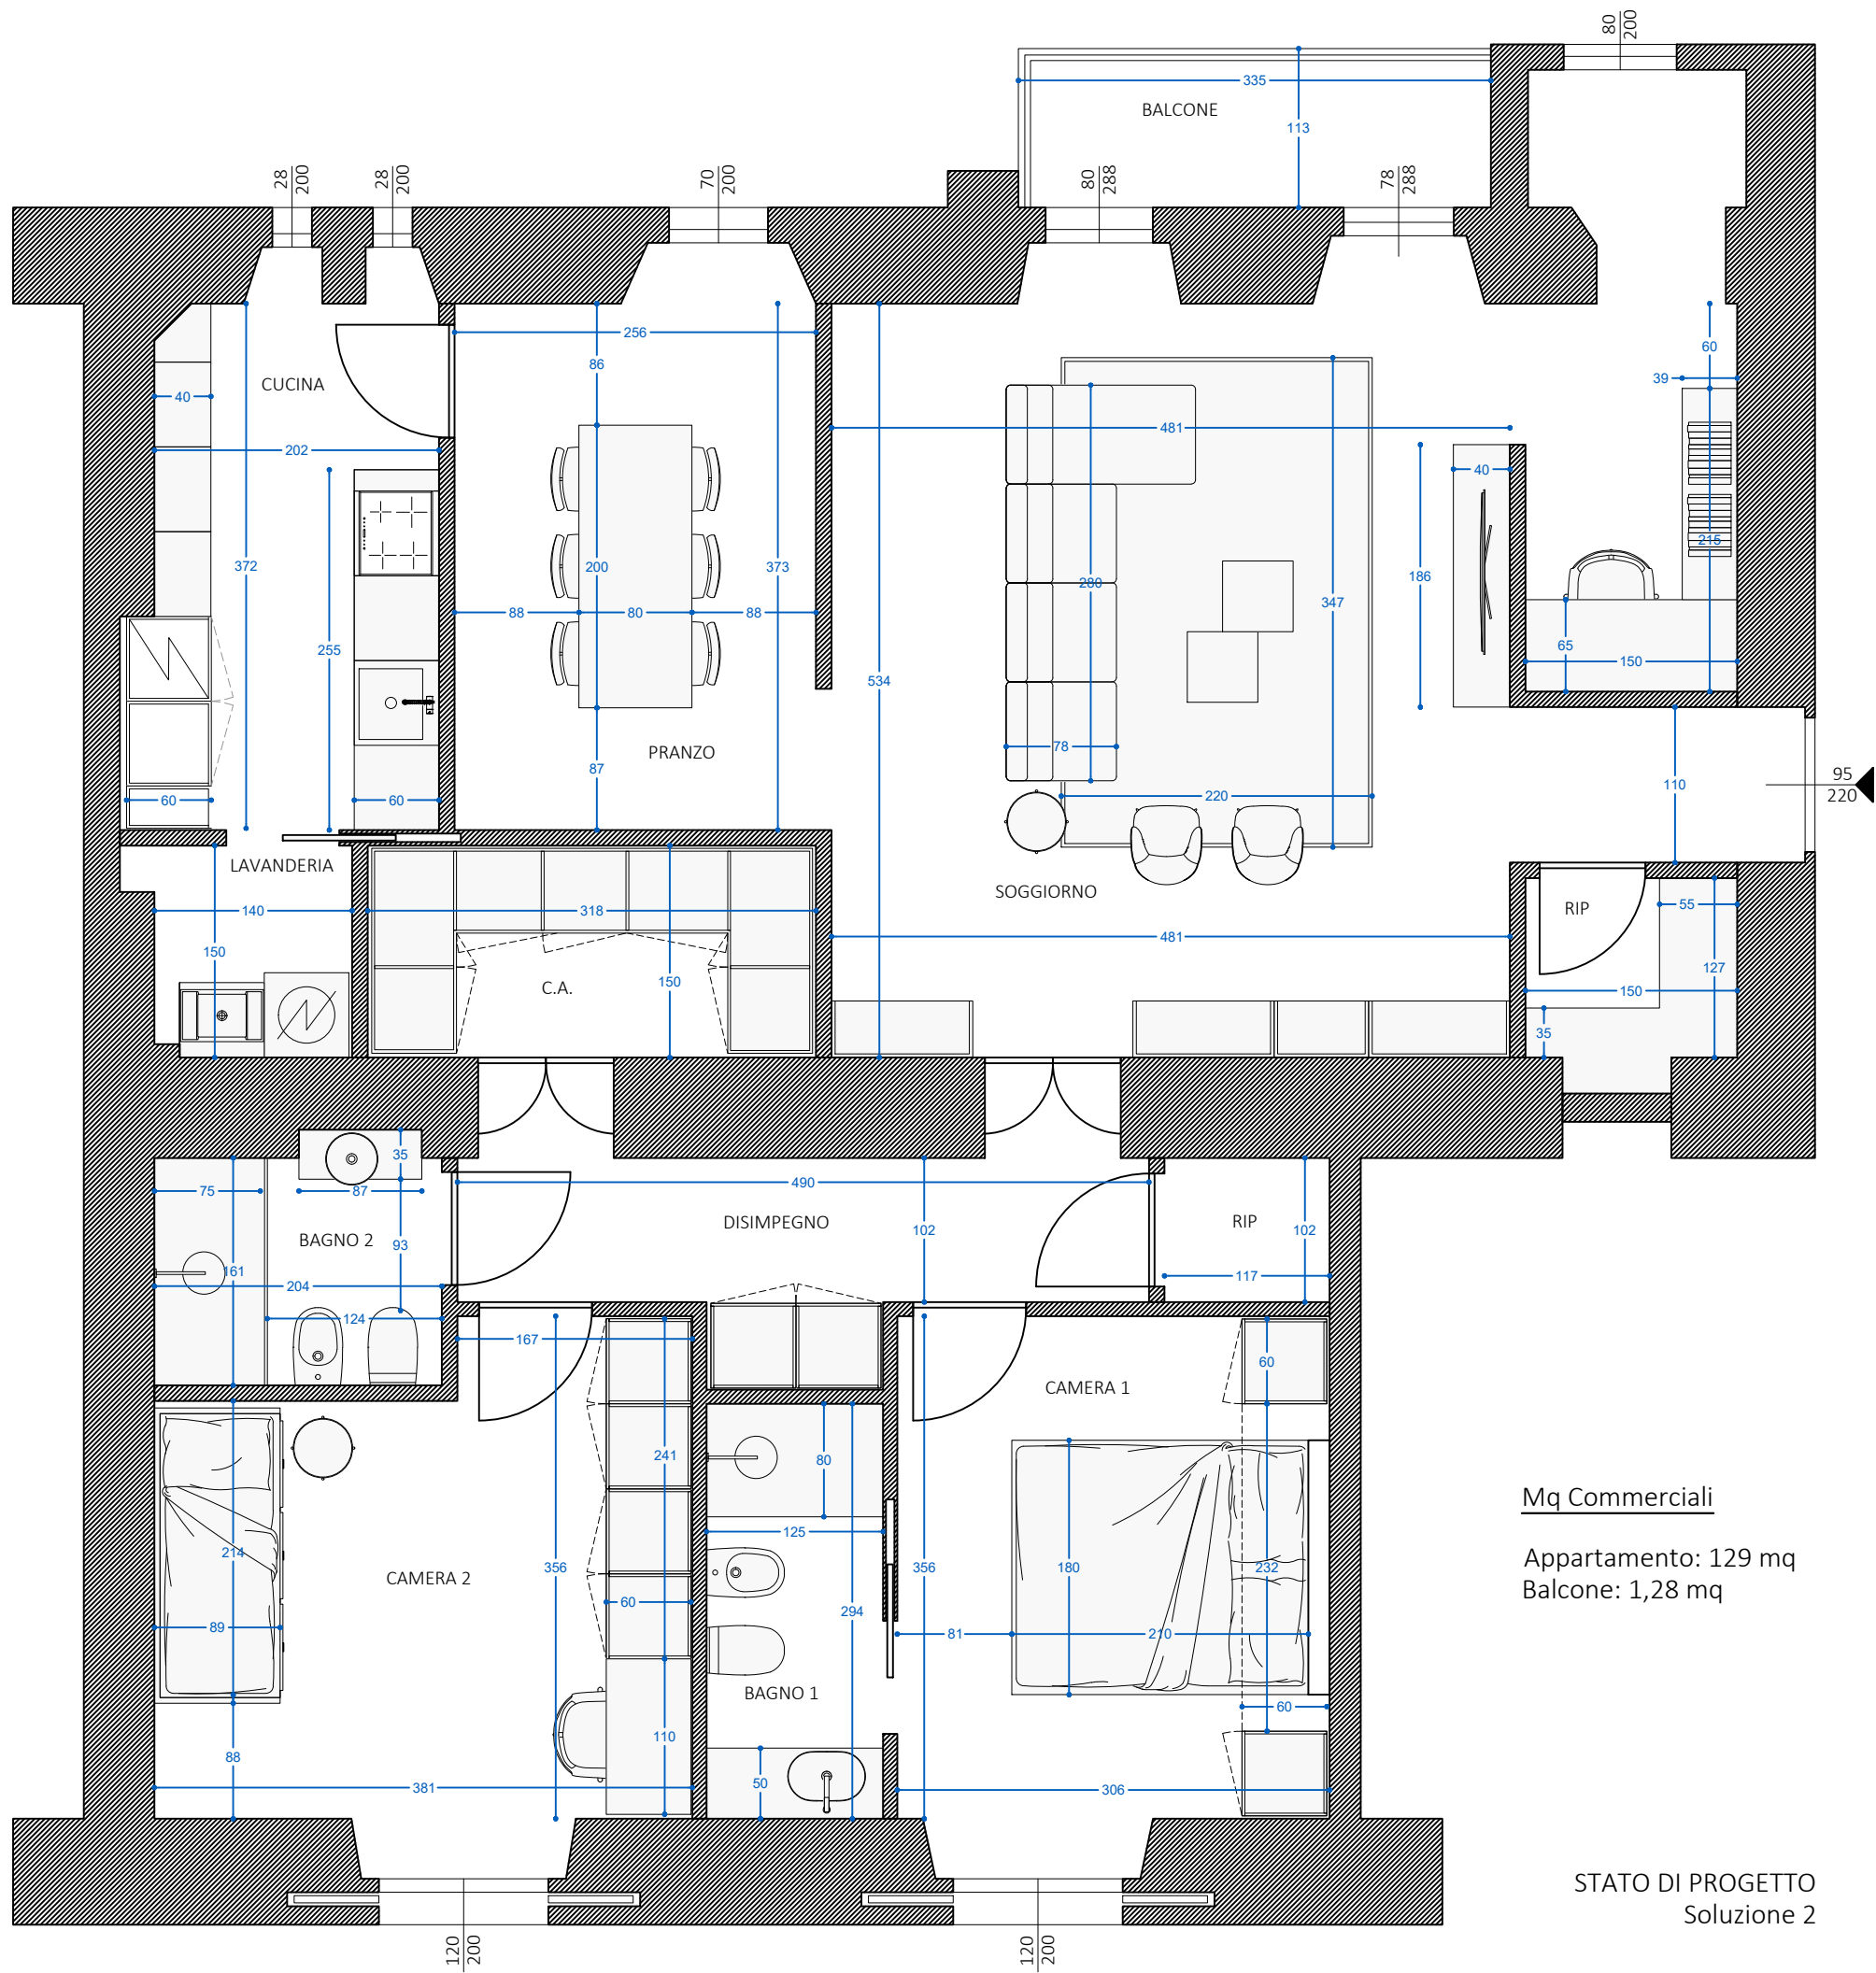

Mq Commerciali

Appartamento: 129 mq
Balcone: 1,28 mq


STATO DI PROGETTO
Soluzione 2

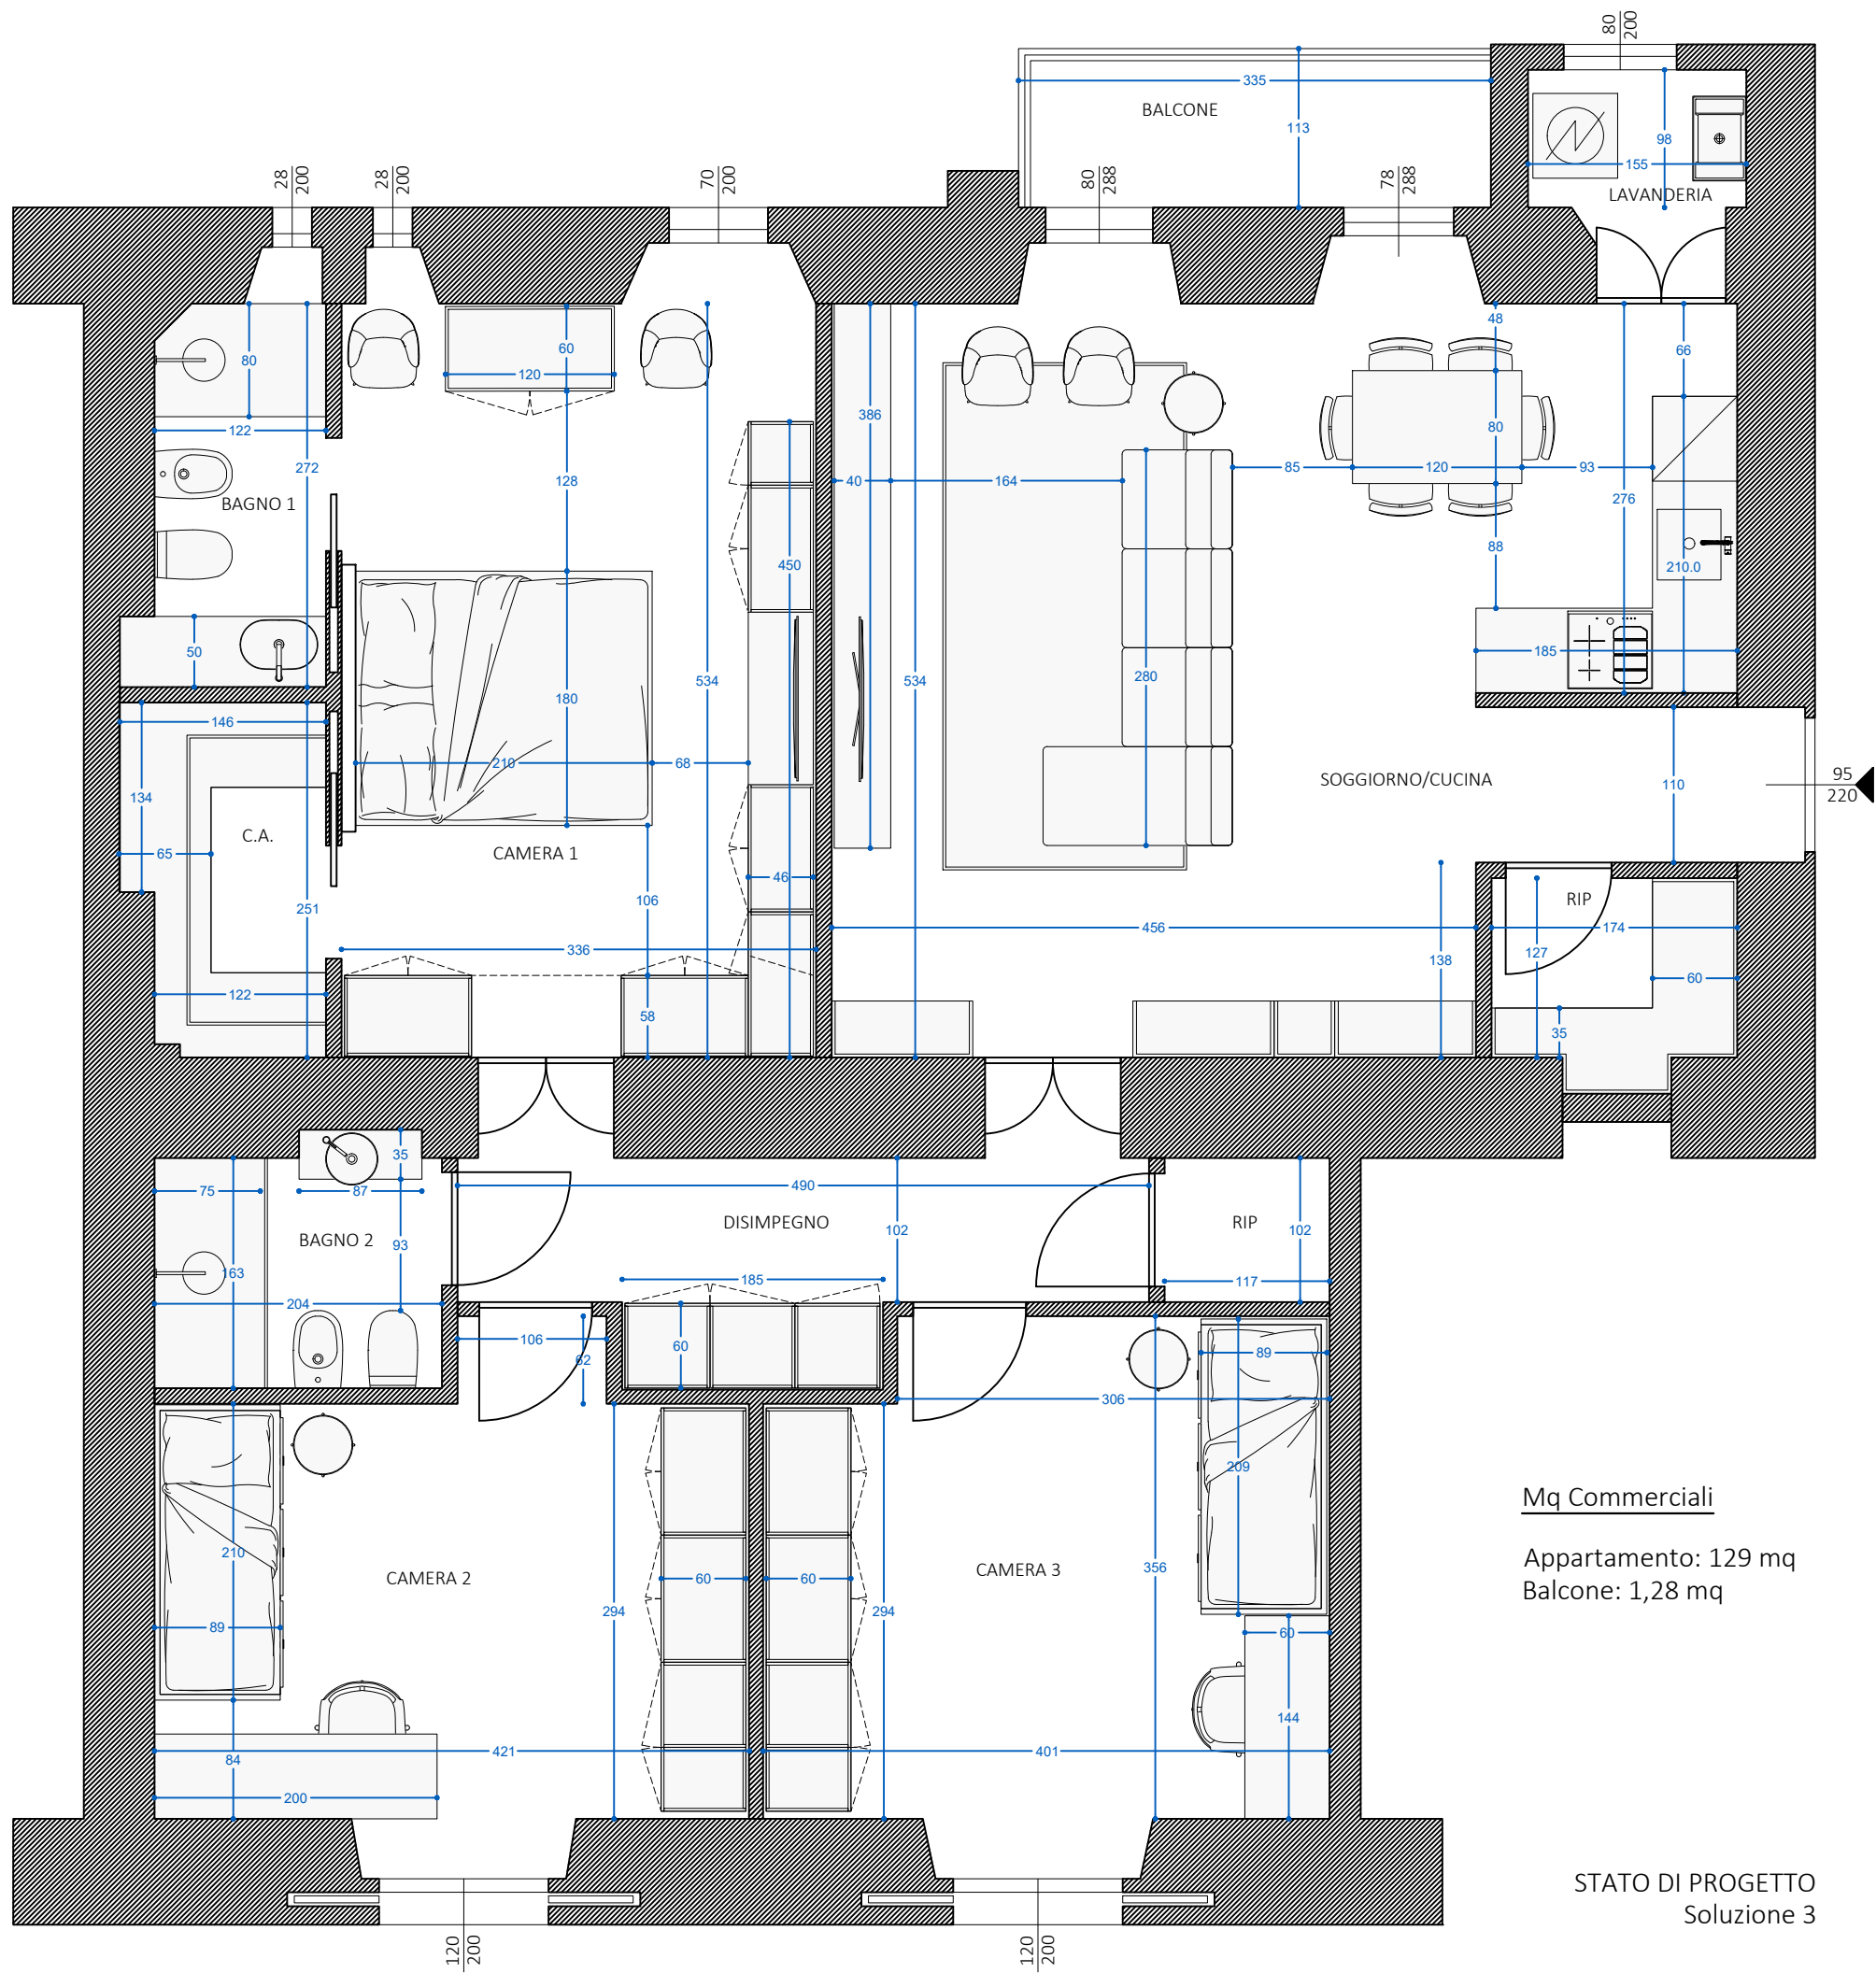

Mq Commerciali

Appartamento: 129 mq
Balcone: 1,28 mq


STATO DI PROGETTO
Soluzione 3

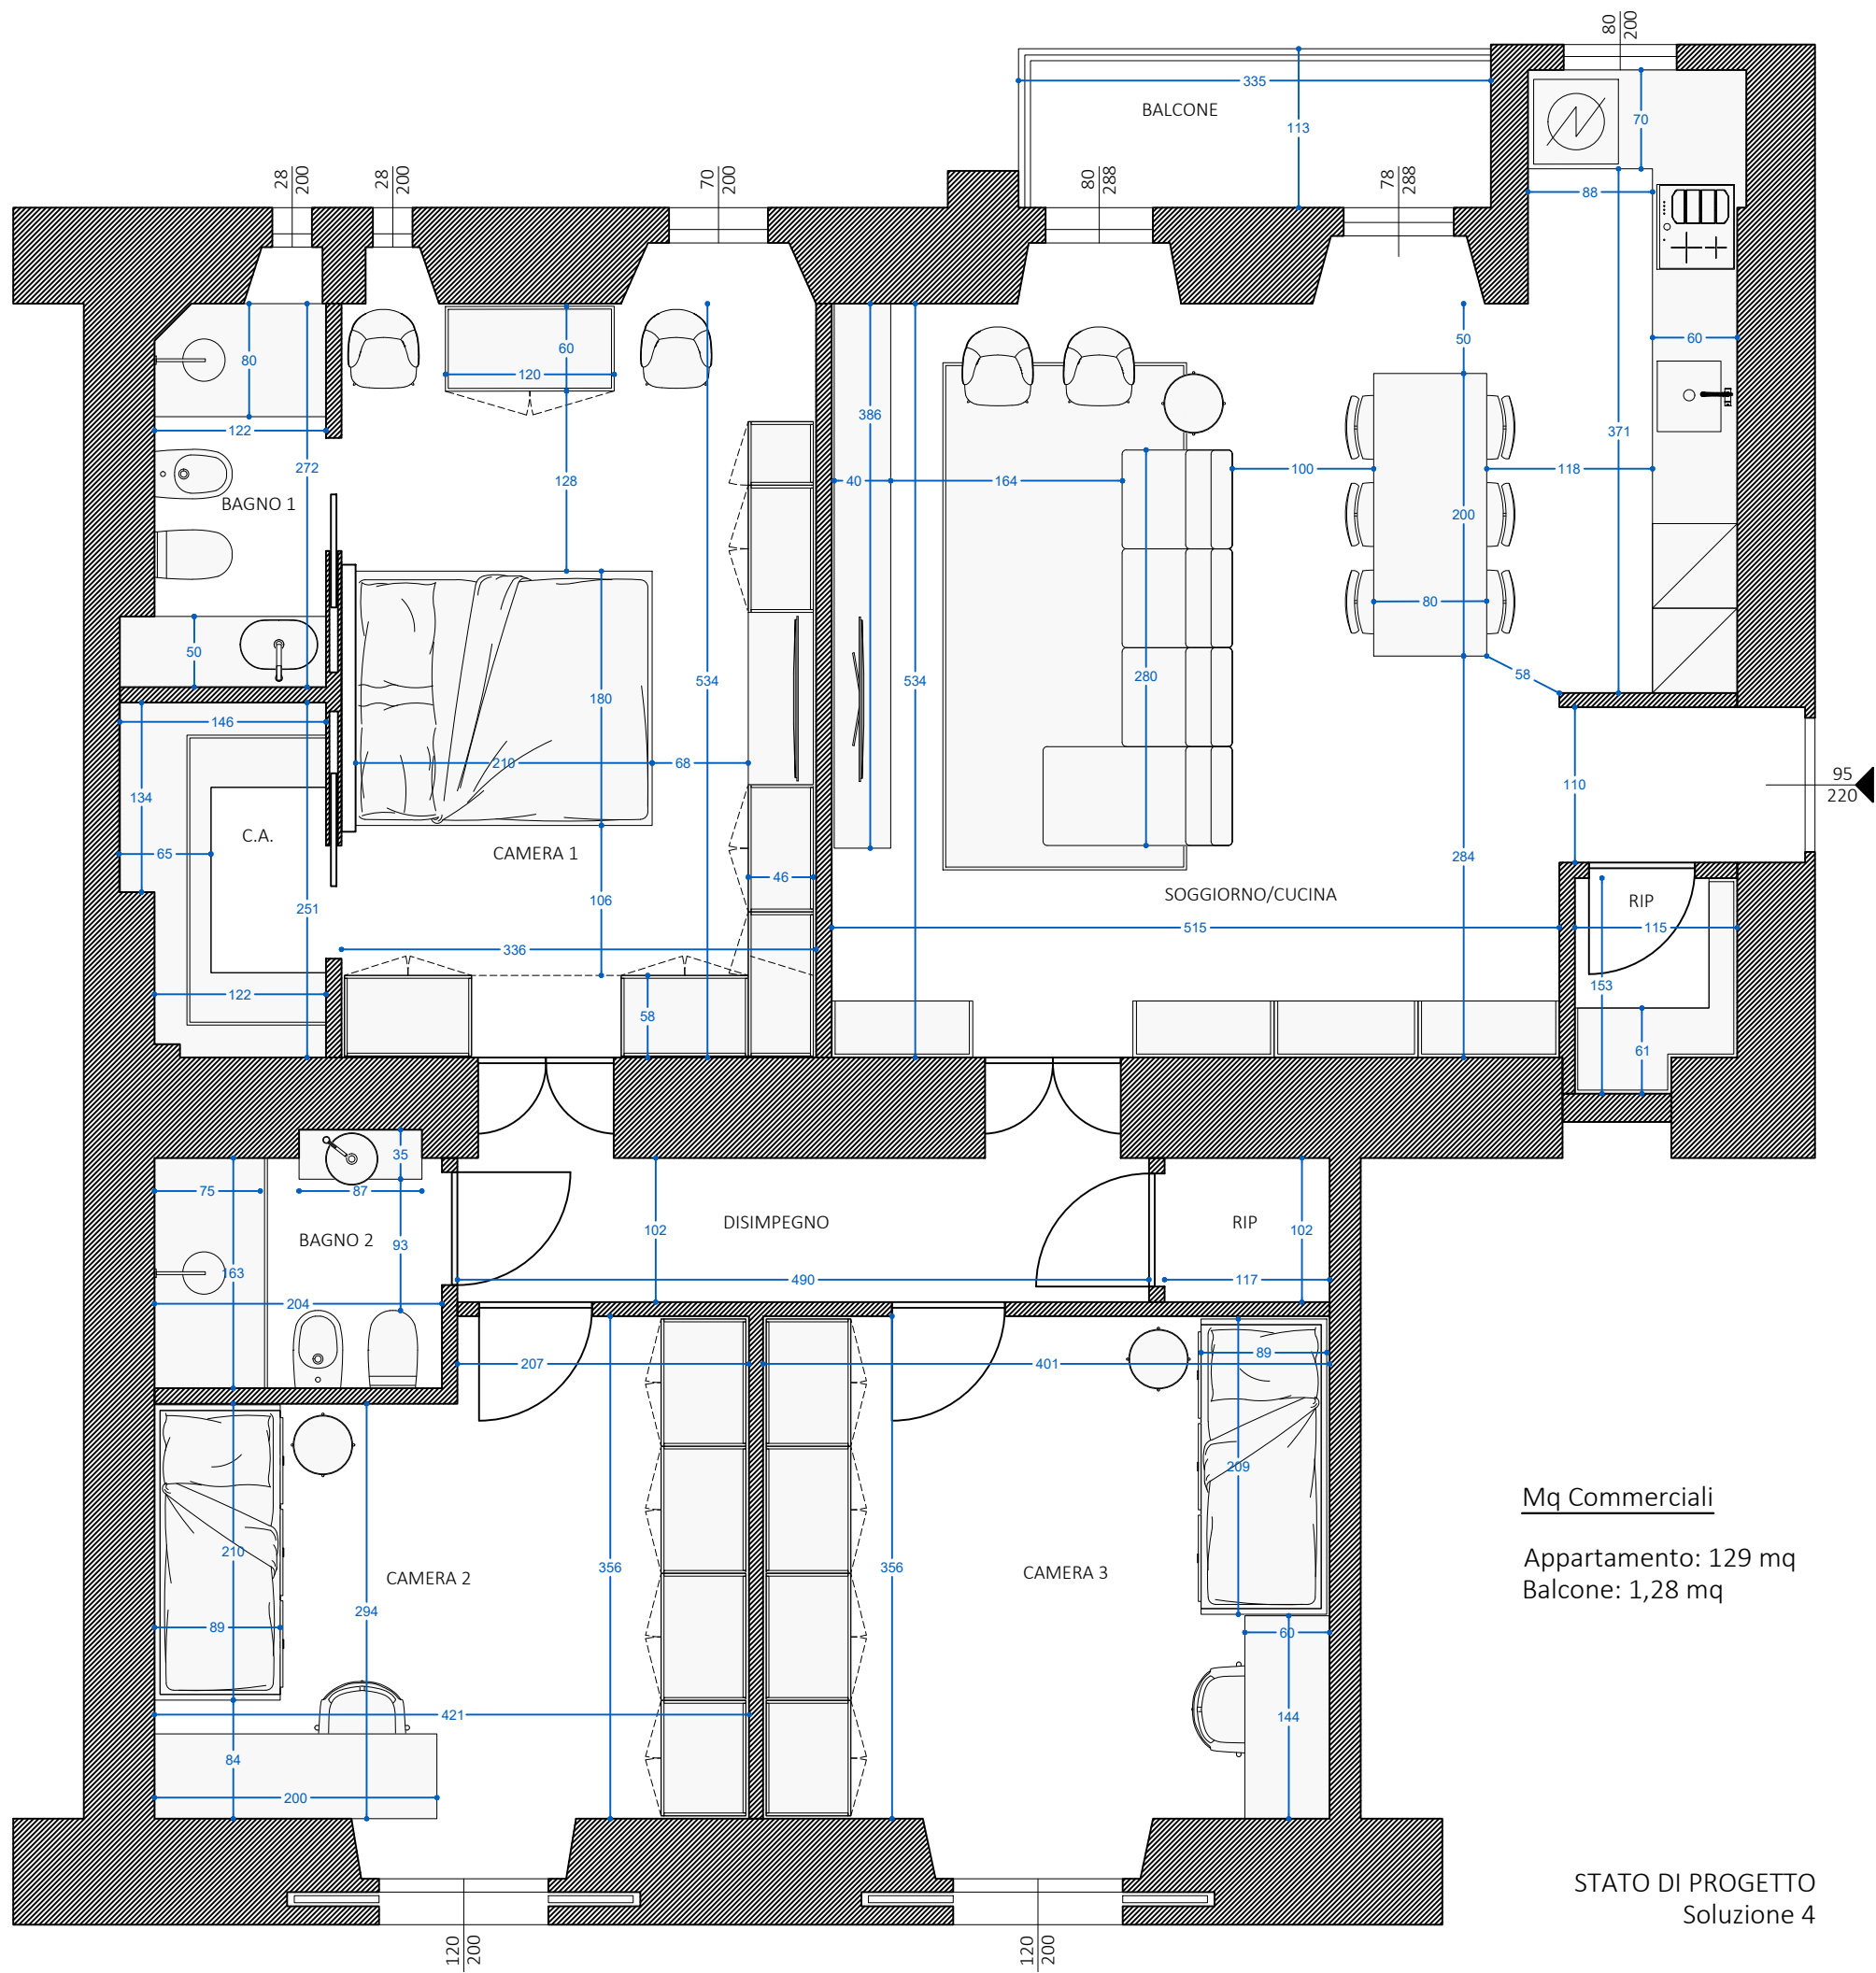

Mq Commerciali

Appartamento: 129 mq
Balcone: 1,28 mq

STATO DI PROGETTO
Soluzione 4

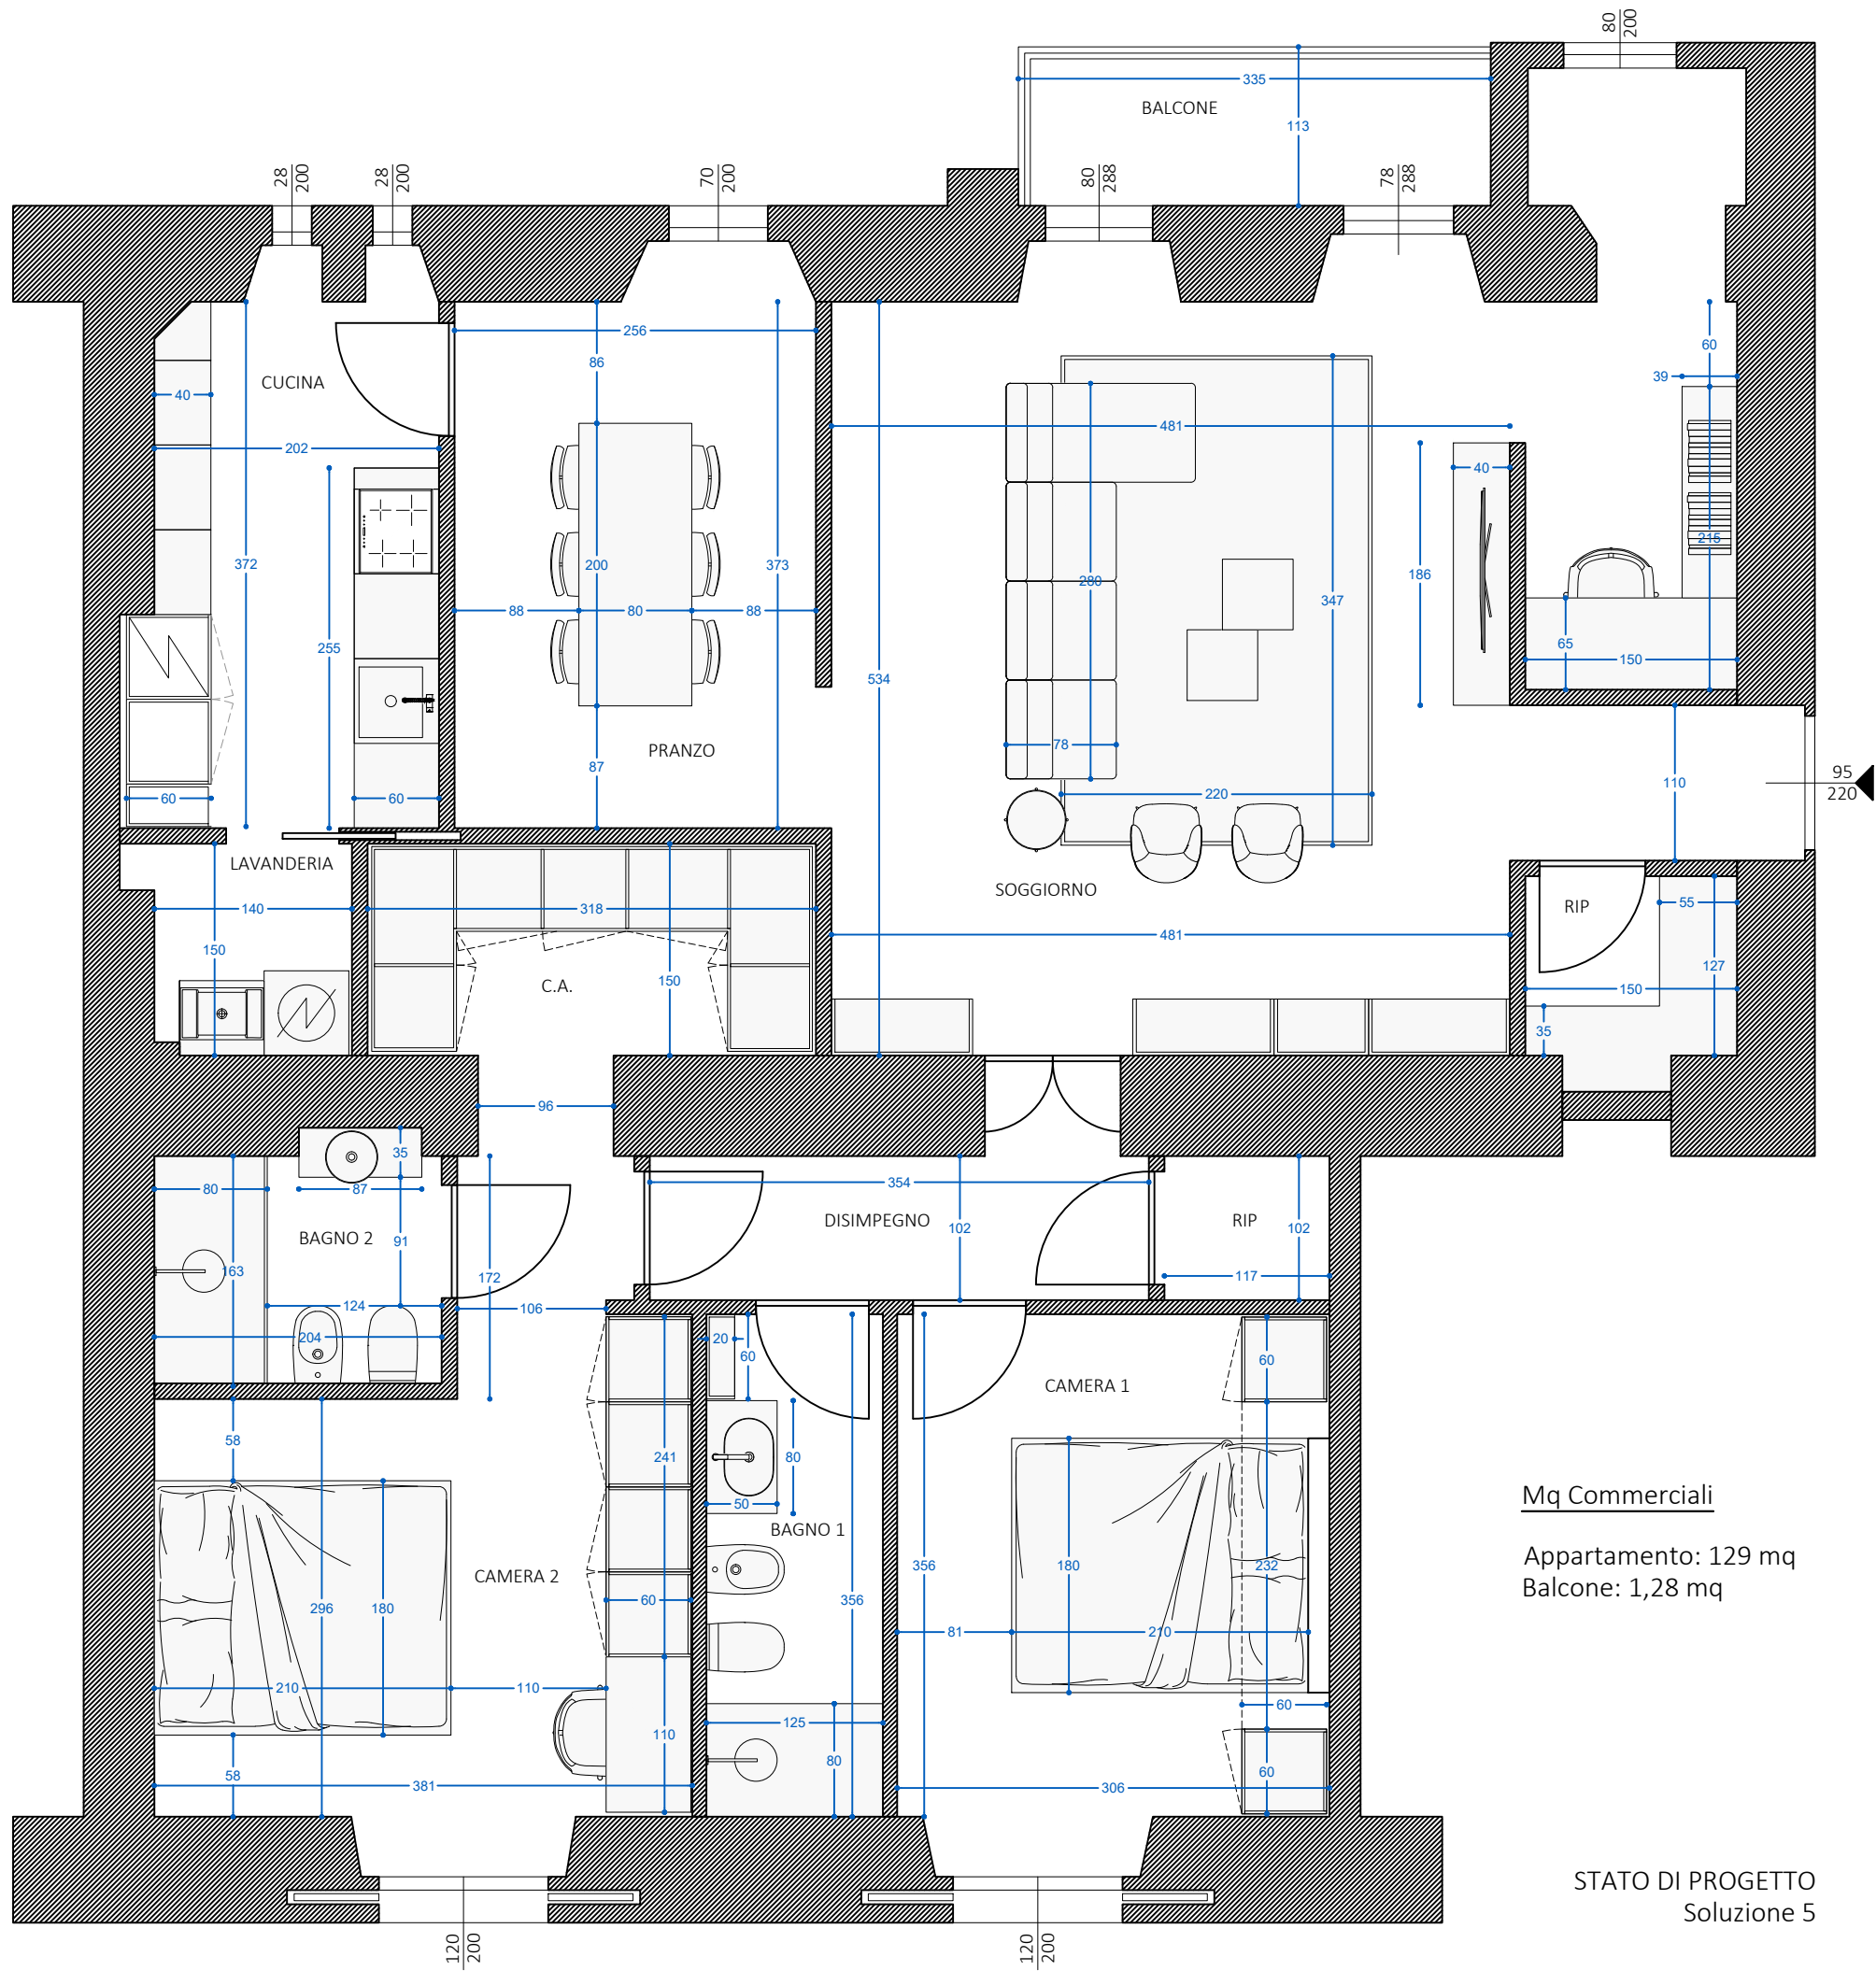

Mq Commerciali

Appartamento: 129 mq
Balcone: 1,28 mq

STATO DI PROGETTO
Soluzione 5