

MODULARIO  
F. fig. rend. 481



MINISTERO DELLE FINANZE


DIREZIONE GENERALE DEL CATASTO E DEI SS.TT.EE.

**CATASTO EDILIZIO URBANO** (RDL 13-4-1939, n. 652)


MOD. BN (CE)

LIRE  
**250**

Planimetria di u.i.u. in Comune di CANOSA via Vico Muzio Scevola civ. 11/13

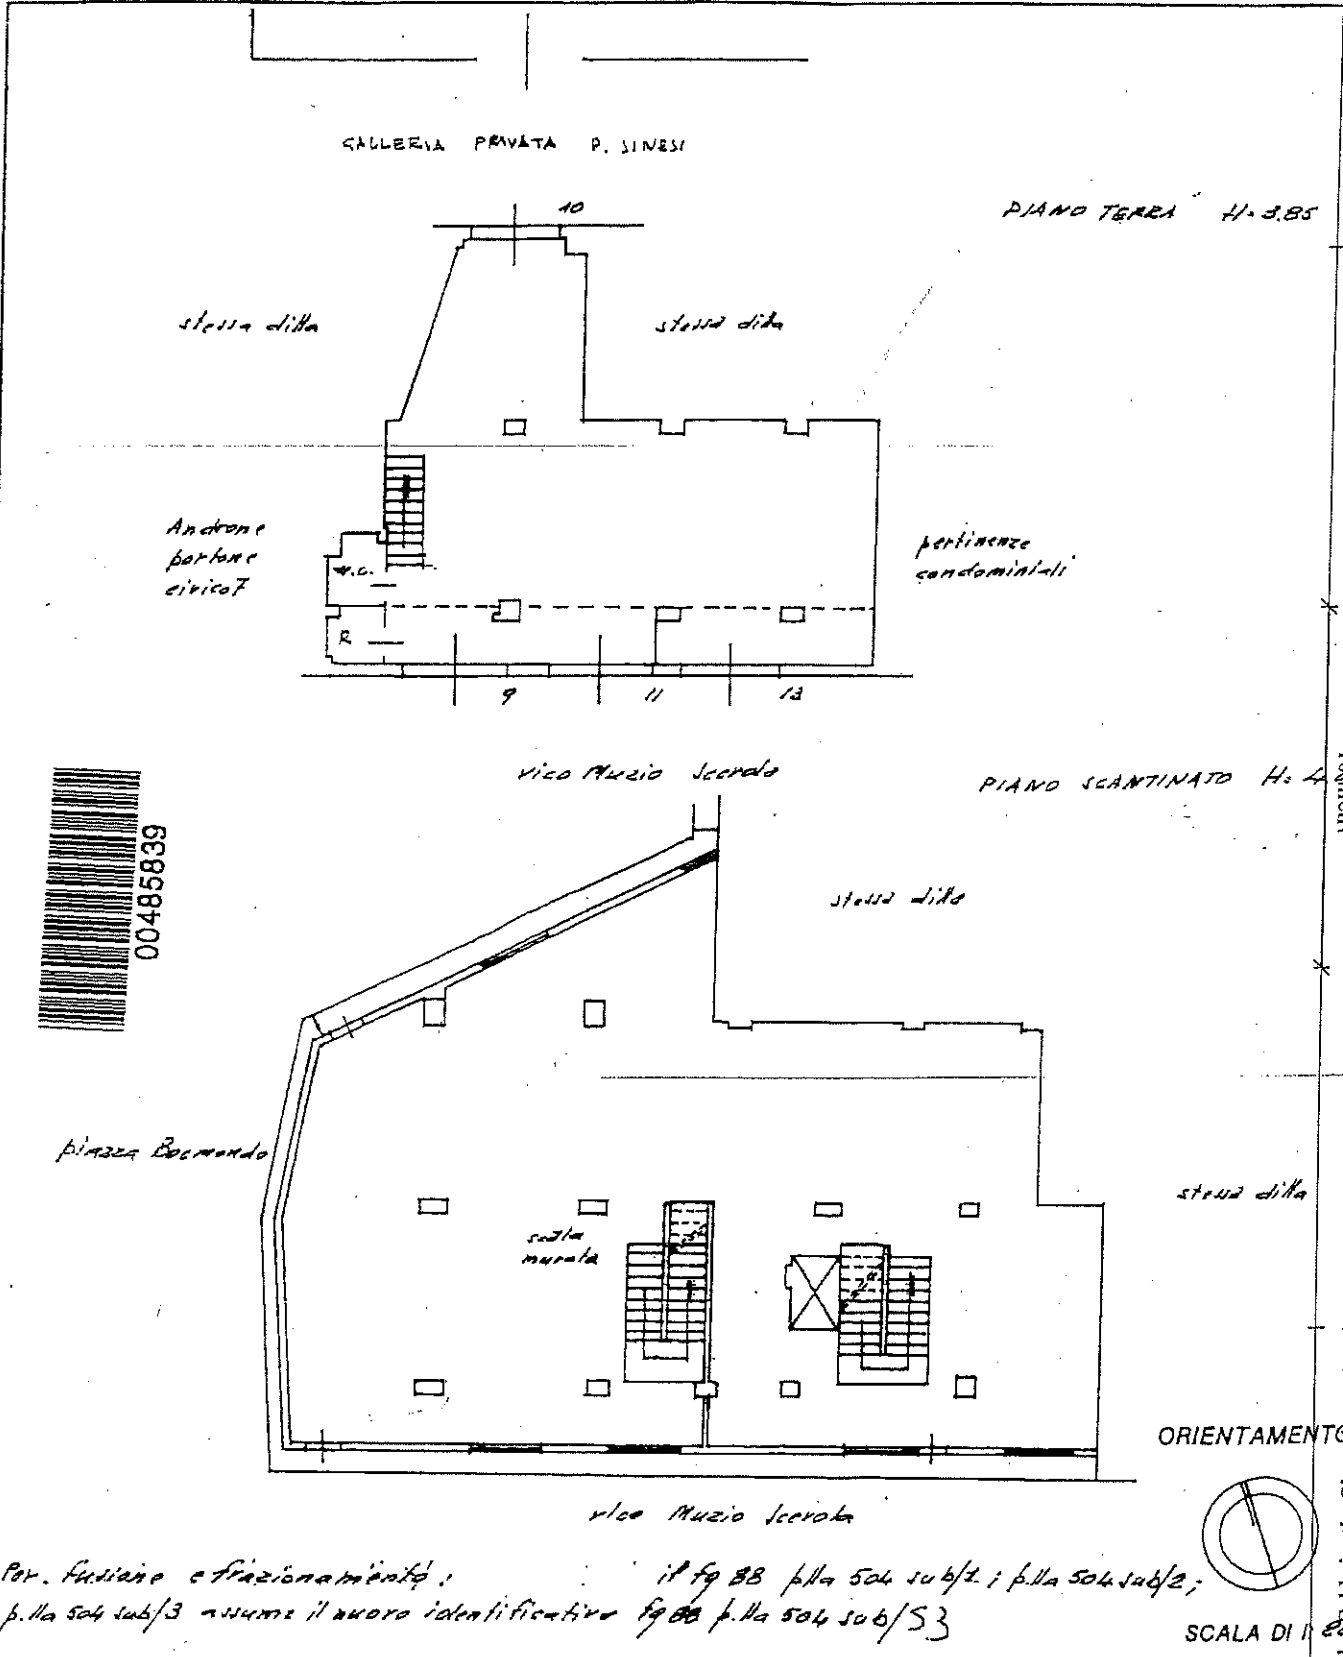

Per fusione e frazionamento: il fog 88 p.la 504 sub/1; p.la 504 sub/2; p.la 504 sub/3 assume il nuovo identificativo fog 88 p.la 504 sub/53

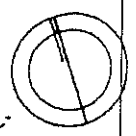

Dichiarazione di N.C.   
Denuncia di variazione

Compilata dal geom. Rizzi, Luciano  
(titolo, cognome e nome)

Ultima planimetria in catasto

Iscritto all'albo de geometri

Catasto del Fabbricati - Situazione al 02/02/2021 - Comune di CANOSA DI PUGLIA (B619) - Foglio: 88 - Particella: 504 - Subaltemo: 53 > VIA MUZIO SCEVOLA n. 9 n. 11 n. 13 piano: T-S1;