

**Agenzia del Territorio
CATASTO FABBRICATI
Ufficio Provinciale di
Napoli**

Dichiarazione protocollo n. NA1057291 del 16/12/2011

Planimetria di u.i.u. in Comune di Napoli

Via Giuseppe Ricciardi

16/12/2011

civ. 28

Identificativi Catastali:

Sezione: MER

Foglio: 3

Particella: 98

Subalterno: 154

Compilata da:
Trivani Giovanni


Iscritto all'albo:
Periti Edili

Prov. Napoli

N. 2013

Scheda n. 1 Scala 1:200

Piano: 3° Scala: E Int: 2732/a
H: 3.90 m

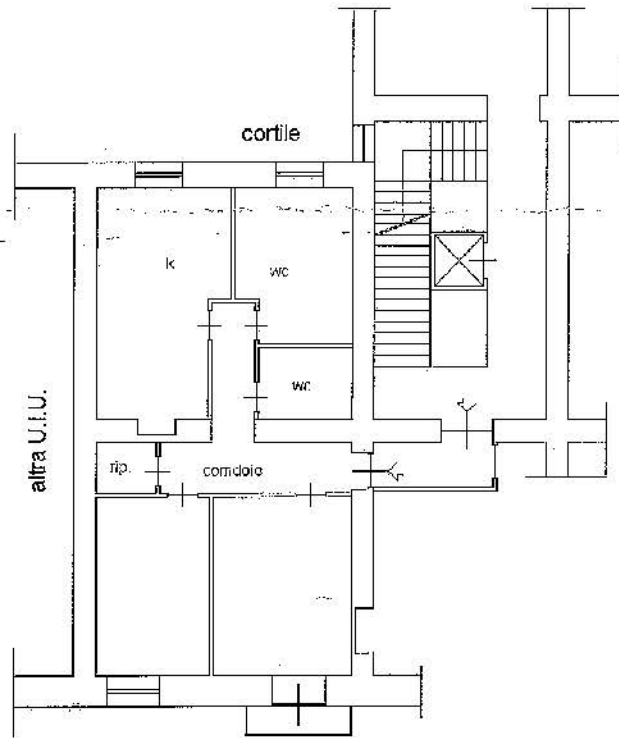

via Filippo Agresti



Catasto dei fabbricati - Situazione al 12/02/2014 - Comune di NAPOLI(F839) - < Sezione Urbana: MER, Foglio: 3 Particella: 98 - Subalterno 154 >
VIA GIUSEPPE RICCIARDI n. 28 piano: 3 scala: E;

Ultima Planimetria2 in atti