


DETERMINAZIONE SUPERFICIE UTILE UNITA' IMMOBILIARI			
App. P. Terra SX	App. P. Terra DX	App. P. Primo SX	App. P. Primo DX
Cucina 20,90	Cucina 20,90	Cucina 20,90	Cucina 20,90
Salotto 20,07	Salotto 20,07	Salotto 20,07	Salotto 20,07
Corridoio 4,39	Corridoio 4,39	Corridoio 4,39	Corridoio 4,39
Bagno 5,75	Bagno 5,75	Bagno 5,75	Bagno 5,75
Camera 15,33	Camera 15,33	Camera 15,33	Camera 15,33
Camera 11,62	Camera 11,62	Camera 11,62	Camera 11,62
Bagno 5,02	Bagno 5,02	Bagno 5,02	Bagno 5,02
Camera 11,08	Camera 11,08	Camera 11,08	Camera 11,08
Mq 94,16	Mq 94,16	Mq 94,16	Mq 94,16
V.T. 0,86	V.T. 0,86	V.T. 0,86	V.T. 0,86
Portico 21,64	Portico 21,64	Loggia 10,70	Loggia 10,70
Poggiolo 5,20	Poggiolo 5,20	Poggiolo 15,38	Poggiolo 15,38
Portico 5,20	Portico 5,20	Poggiolo 14,28	Poggiolo 14,22
Mq 27,70	Mq 32,95	Mq 41,22	Mq 41,16
Piano interrato	Piano interrato	Piano interrato	Piano interrato
W.C. 4,54			
V.T. 6,10			
R.P. 27,24			
Garage 65,96	Garage 66,19	Garage 62,40	Garage 62,40
Mq 103,84	Mq 66,19	Mq 62,40	Mq 62,40
Posto auto da destinare	mq.18,69		

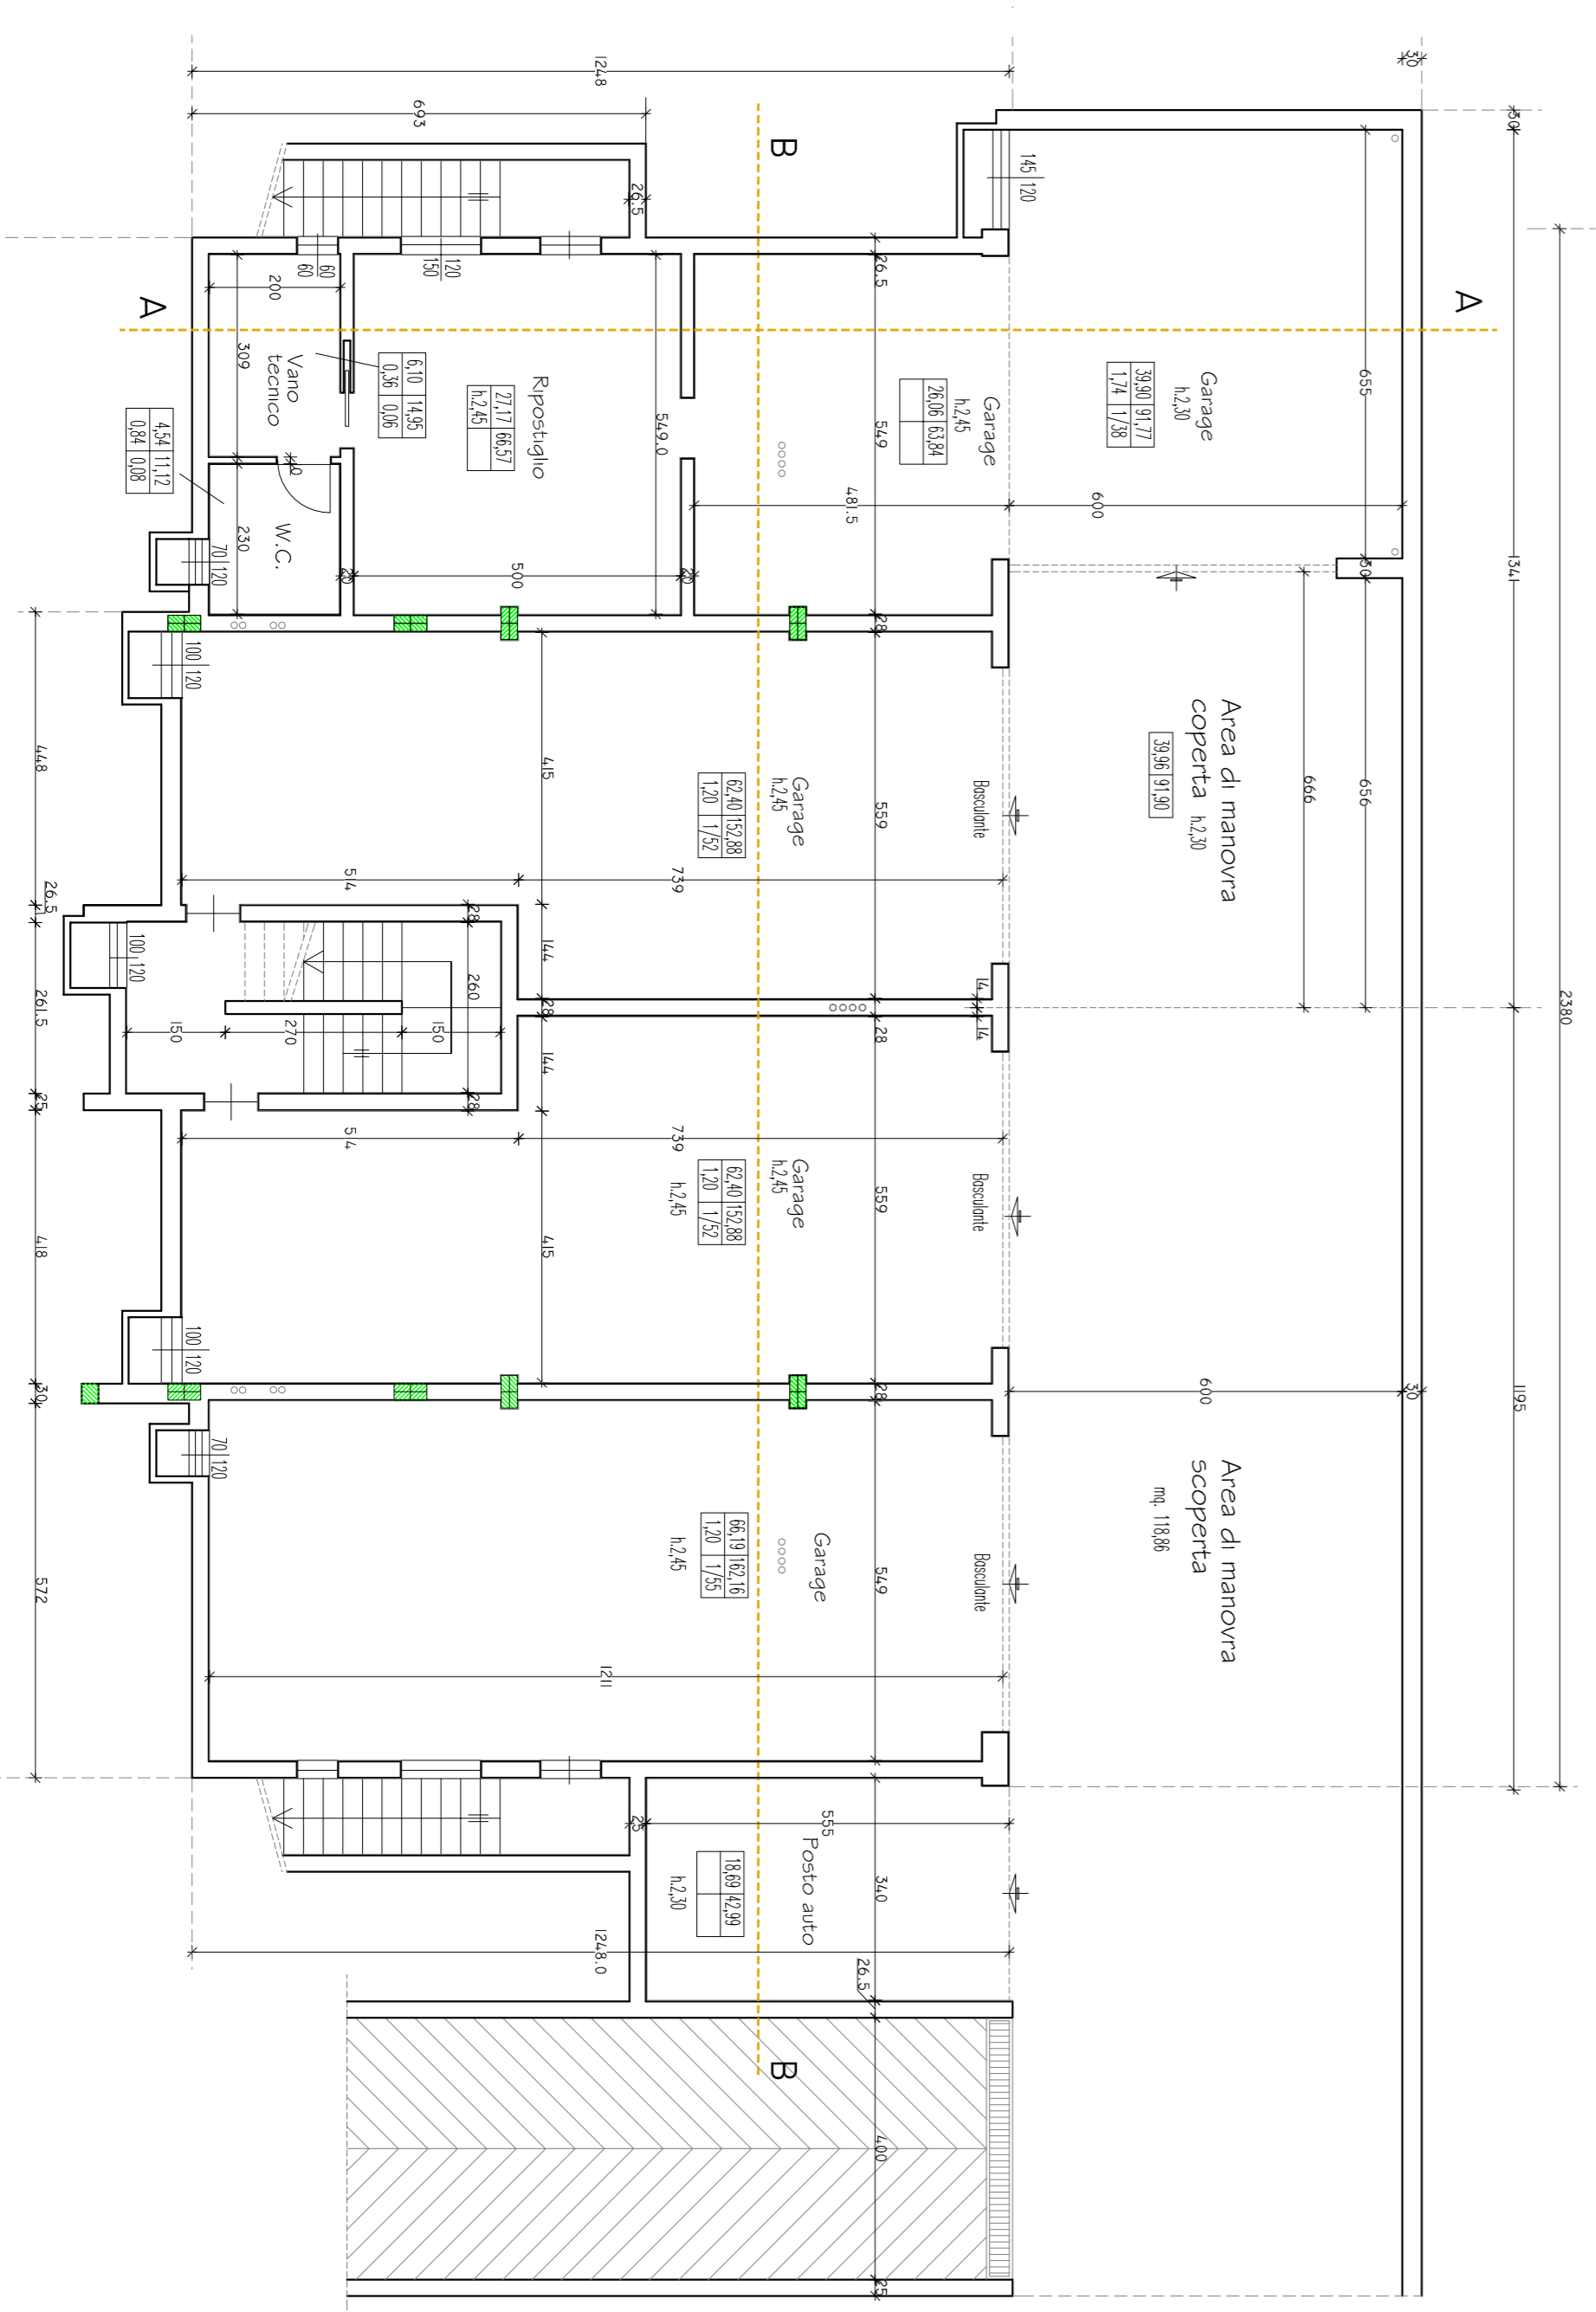

COMUNE	ZANE'	DATA	6/02/2028	AGGIORNATA
PROGETTO	COSTRUZIONE EDIFICIO RESIDENZIALE QUATTRO UNITA' ABITATIVE	SCALA	1:100	
TAVOLA N.2	PIANTE PIANO INTERRATO - TERRA - PRIMO TABELLA DETERMINAZIONI SUPERFICI UTILI			
PROPRIETARIO	GUERRA MICHELE - BETTALE IDA			
PROGETTISTA	ARCH. GIANPAOLO ANULLA email: gianpaoloanulla@gmail.com tel: 349/8941945			
DO.LL.	PROG. STRUTTURALE			