

**Agenzia del Territorio
CATASTO FABBRICATI
Ufficio Provinciale di
Roma**

Dichiarazione protocollo n. RM0617234 del 08/05/2008

Planimetria di u.i.u. in Comune di Sant'oreste

Localita' Noceto

civ. SC

Identificativi Catastali:

Sezione:
Foglio: 18
Particella: 949
Subalterno: 505

Compilata da:
Cursi Mariateresa
Iscritto all'albo:
Geometri


Prov. Roma

N. 6236


Scheda n. 1

Scala 1:200

PIANO TERRA
NEGOZIO "E"
H 4.10

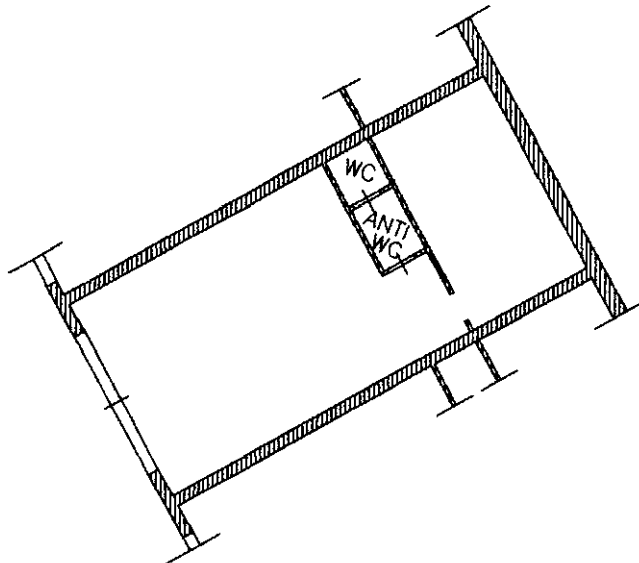

scala 1:200

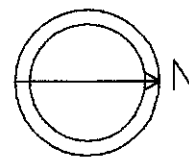

Ultima planimetria in atti