

**Agenzia delle Entrate**  
**CATASTO FABBRICATI**  
**Ufficio Provinciale di**  
**Reggio Emilia**

Dichiarazione protocollo n. RE0068886 del 03/10/2022

Comune di Ventasso - Collagna

Via Abetina

civ. 5

Identificativi Catastali:

Sezione:

Foglio: 55

Particella: 77

Subalterno: 21

Compilata da:

Conti Carlo Alberto

Iscritto all'albo:

Geometri

Prov. La Spezia

N. 01376


Planimetria

Scheda n. 1

Scala 1:200



## PIANO TERZO

h 2.45 ml

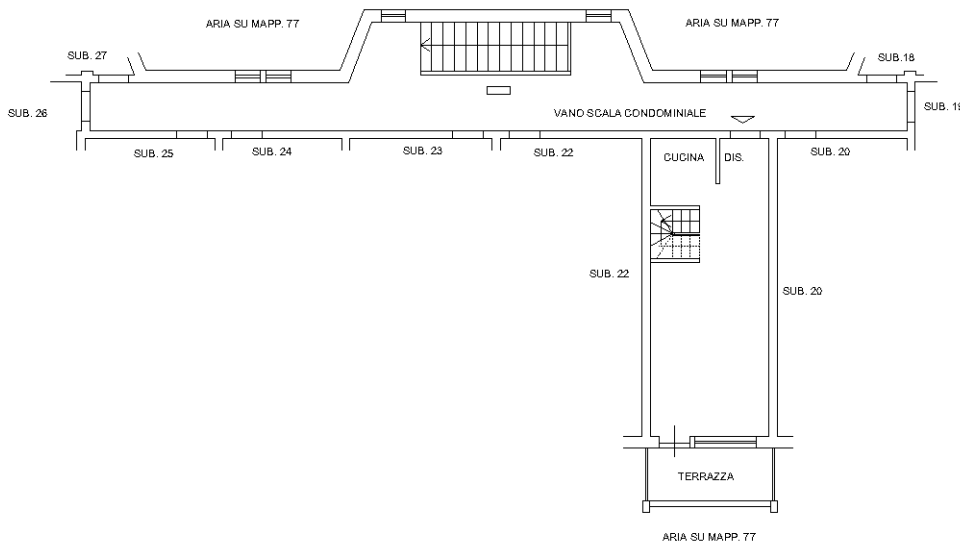

## PIANO QUARTO

hm 2.80 ml

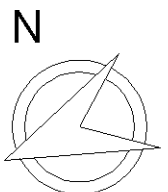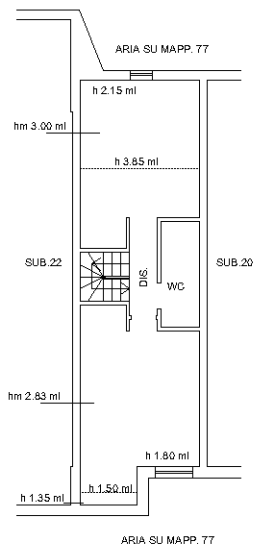

Ultima planimetria in atti