

Comune di Ferrara
Provincia di Ferrara
Regione Emilia Romagna

Richiesta di Permesso di costruire su area edificabile ad intervento diretto
in via Pioppa 297 Ferrara, area definita dal RUE tipo residenziale
foglio 165 mappale 644 - 615 - 619.

Fabbricato Monofamiliare C

proprietà = 1/4 Mezzetti Alessandro
c.f. MZZ LSN 65T19 D548

proprietà = 3/4 Veronesi Mariella
c.f. VRN MLL 36RS4 D548 S

PROGETTO ARCHITETTONICO

TAV. 3

ALLOGGIO C

PROSPETTI SEZIONI
scala 1:200, 1:100


DATA OTTOBRE 2024

DATA APPROVAZIONE

Progettista Strutture :
Ing. Cantelli Gianni
Via Campanati 17 Copparo

Progettista Architettonico
Geom Mezzetti Alessandro
Via Raffanello 14 Baura Ferrara


PROSPETTO LATO NORD
DA STRADELLO DI ACCESSO

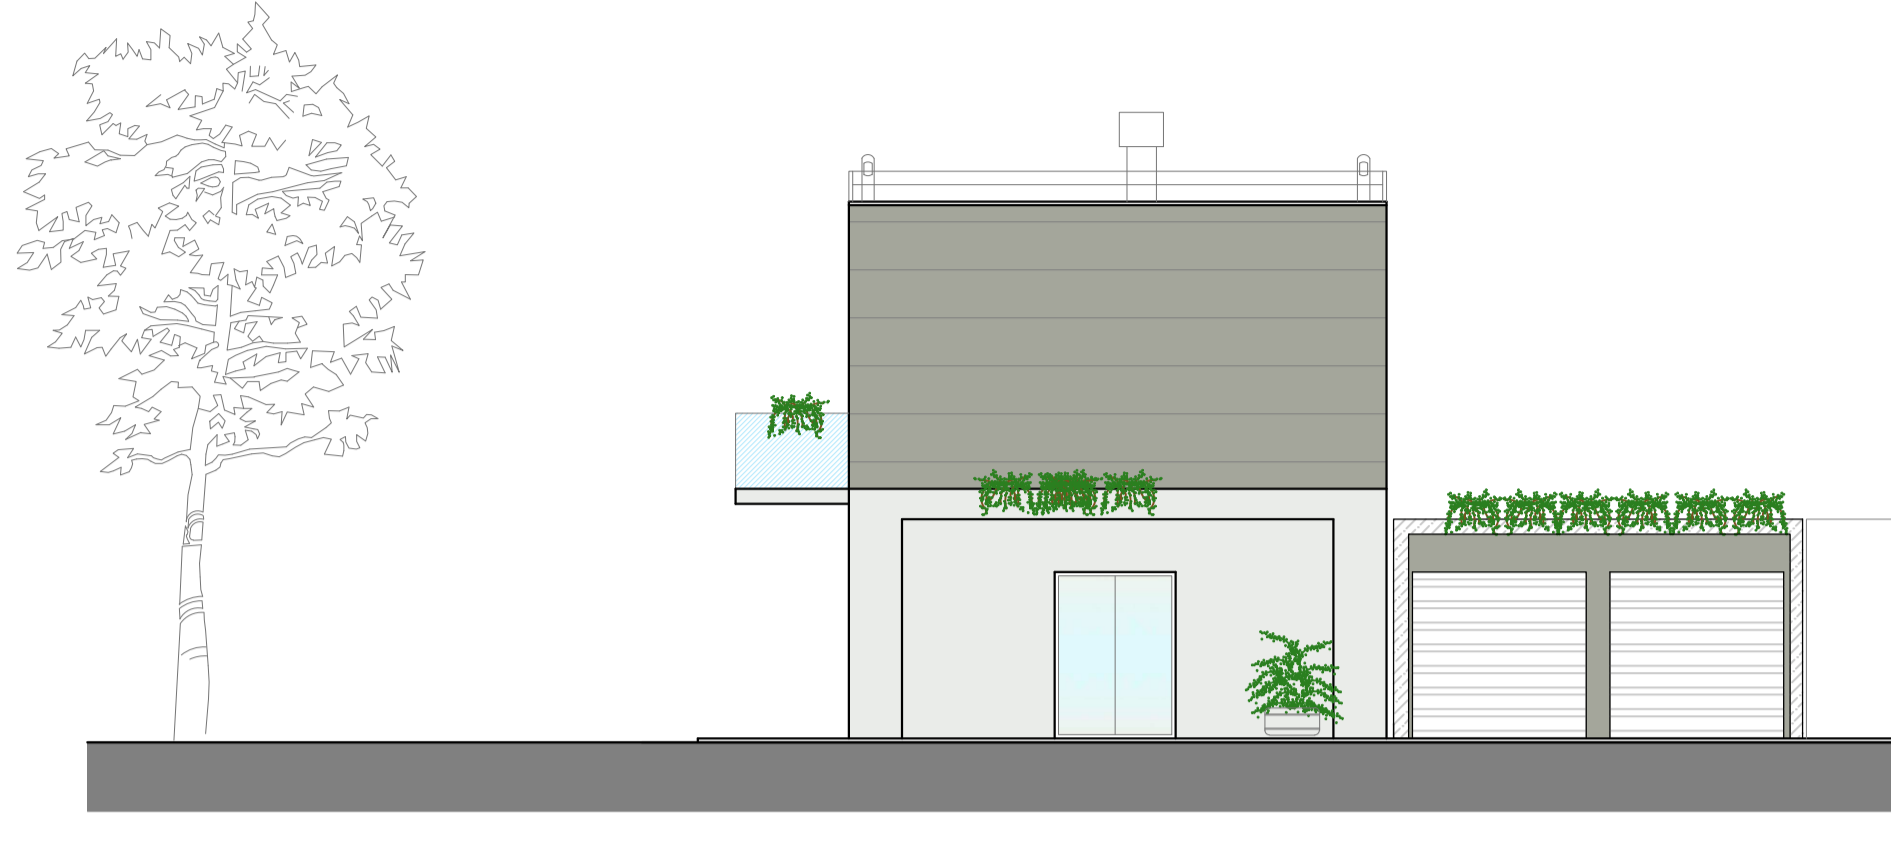

PROSPETTO LATO SUD
DA CORTE INTERNA




PROSPETTO LATO OVEST
DA VIA PIOPPA

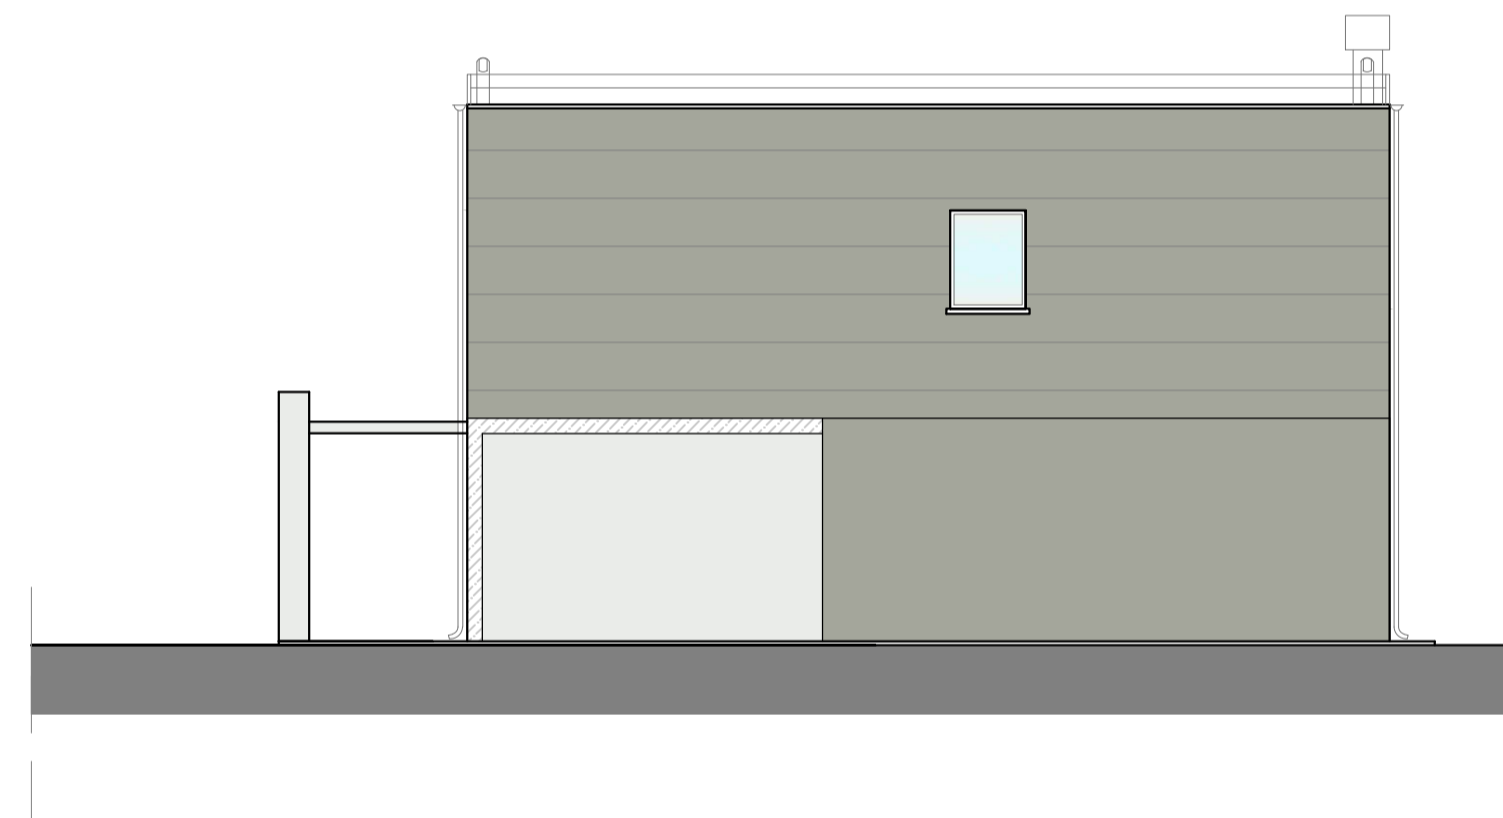

PROSPETTO LATO EST
DA TERRENO RETROSTANTE



SEZIONE 1-1

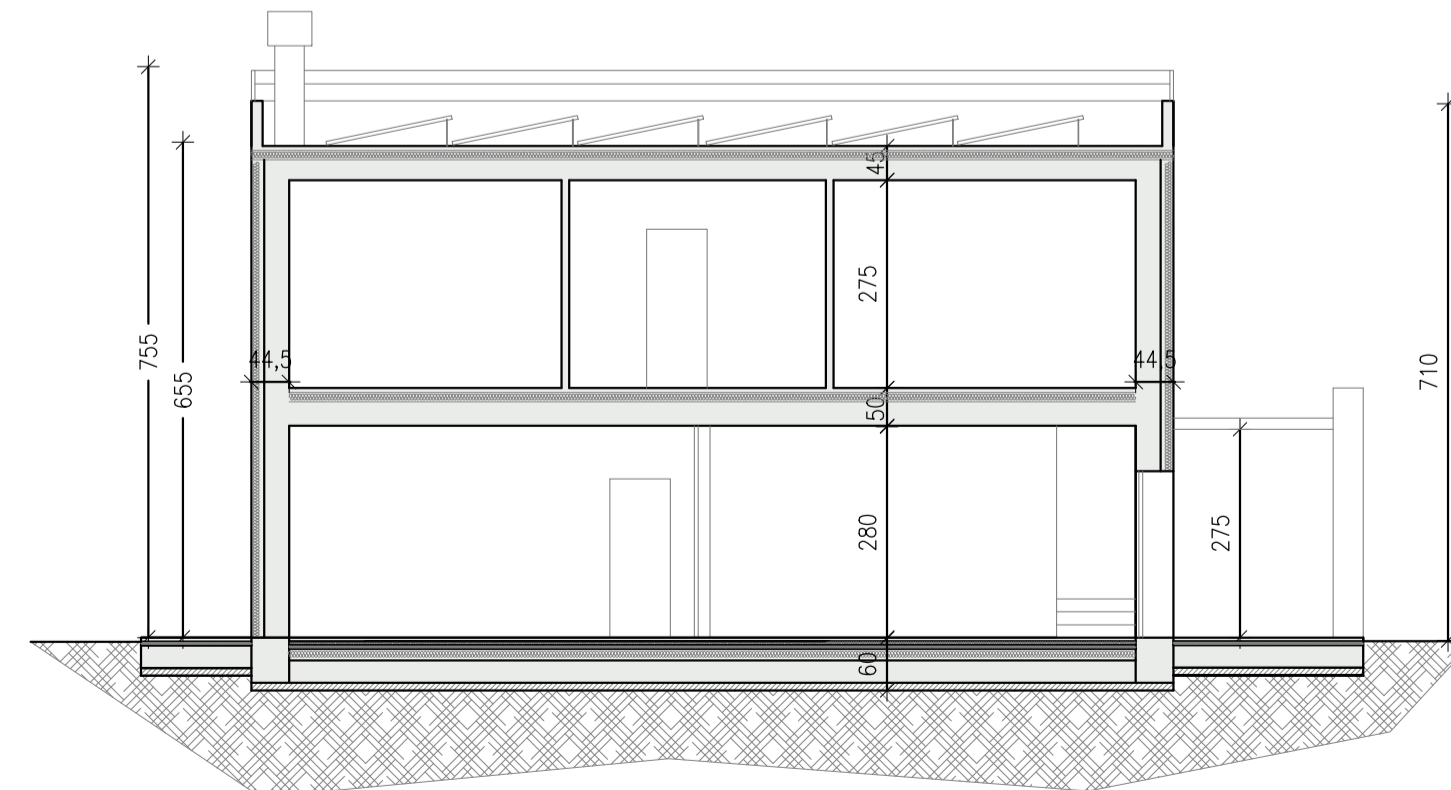

SEZIONE 2-2

