


PLANIMETRIA scia somministrazione
 LOCALE COMMERCIALE PIANO T
 H = 3.00ML
 N.C.E.U. FOGLIO 205 PART.1603 SUB.504

SUPERFICIE COMPLESSIVA LOCALE=207,00MQ
 SUPERFICIE DI SOMMINISTRAZIONE= 177,75MQ

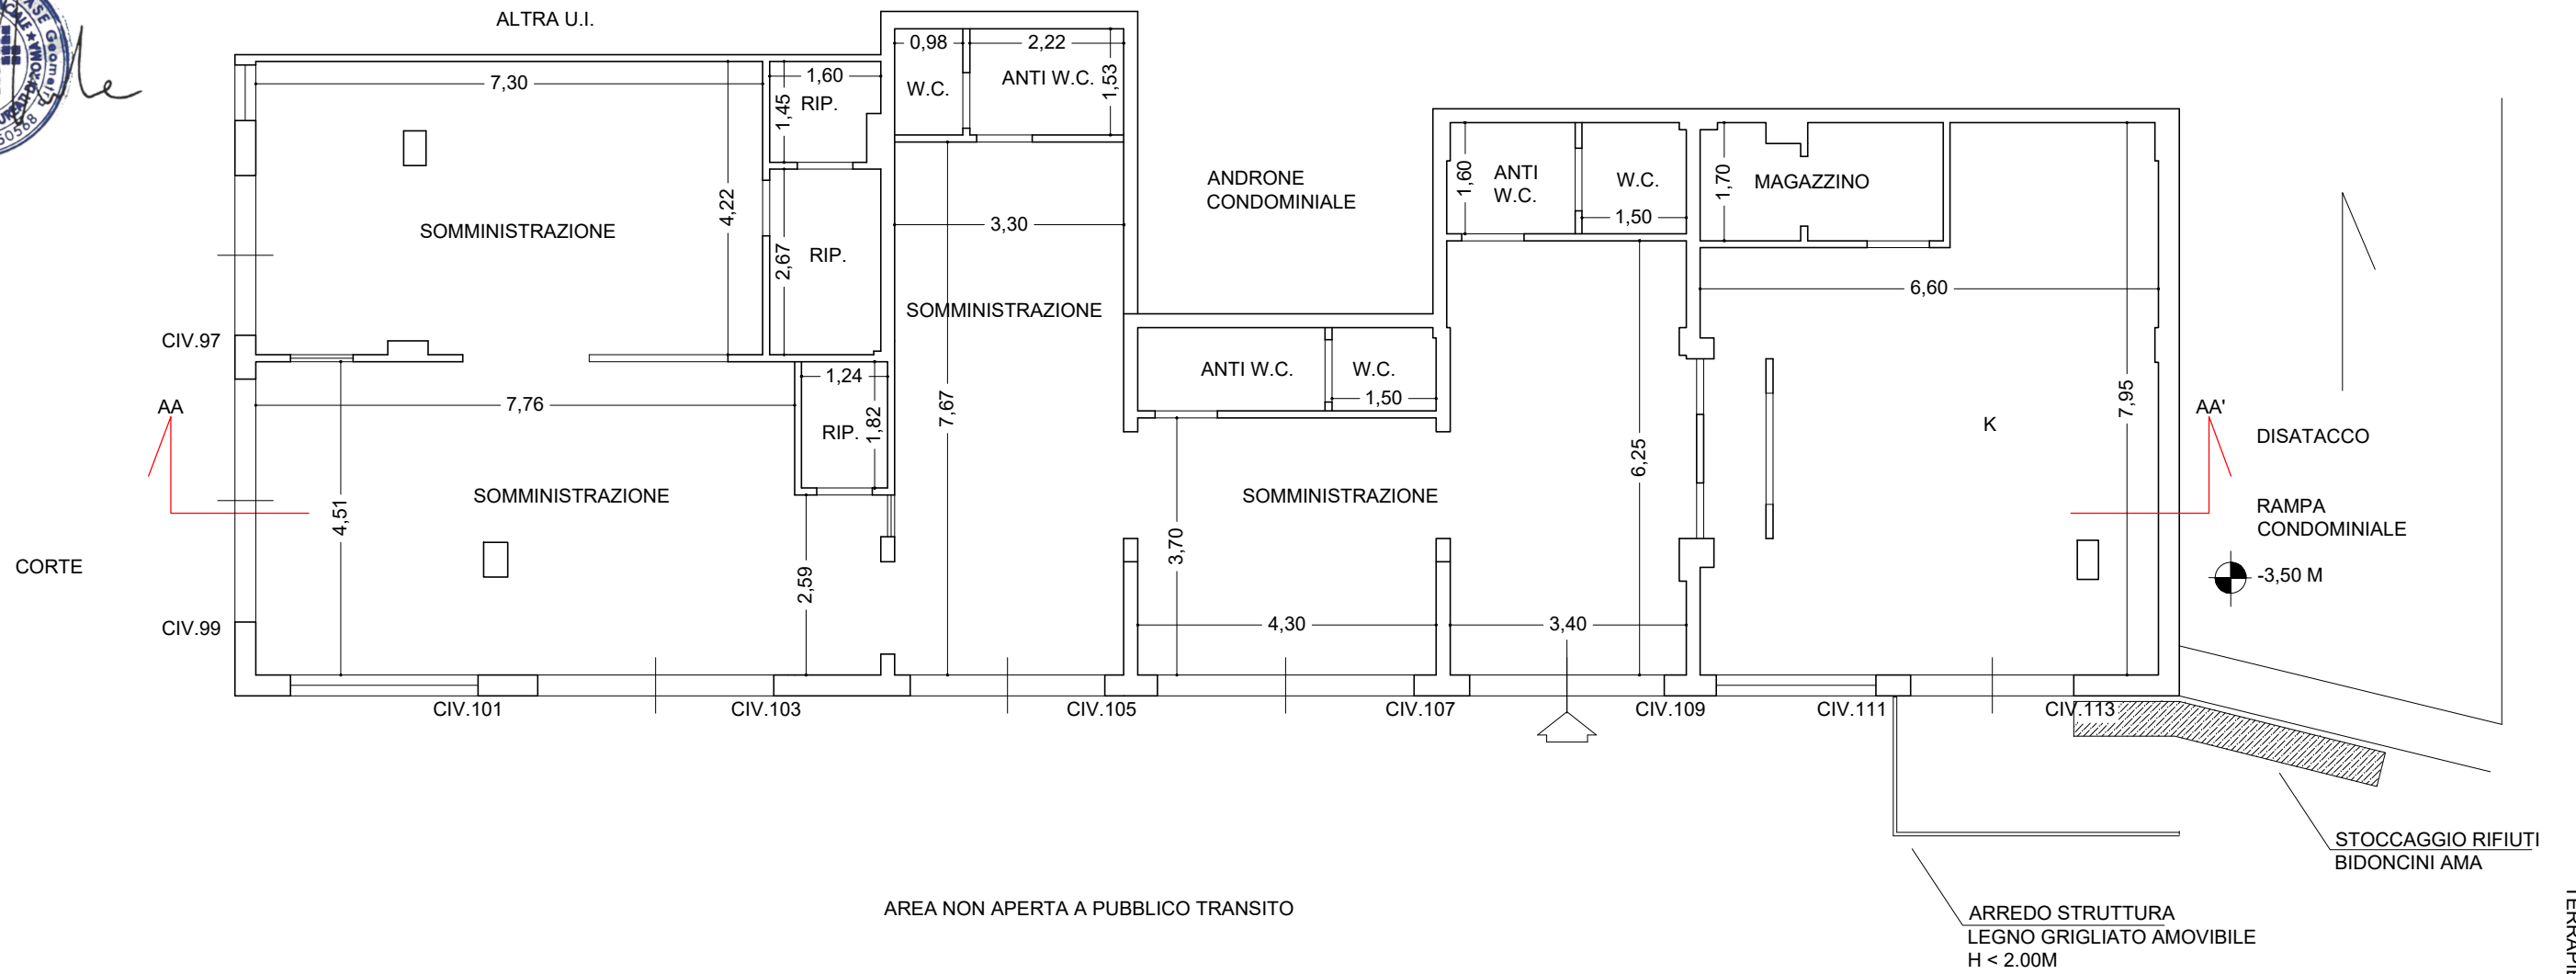

SEZIONE AA - AA'
 LOCALE COMMERCIALE PIANO T
 H = 3.00ML

