

Agenzia delle Entrate
CATASTO FABBRICATI
Ufficio Provinciale di
Milano

Dichiarazione protocollo n. MI0354275 del 21/05/2025

Comune di Monza

Via Alessandro Manzoni

civ. 25

Identificativi Catastali:

Sezione:

Foglio: 56

Particella: 195

Subalterno: 727

Compilata da:
Morra Antonio

Iscritto all'albo:
Architetti



Prov. Milano

N. 11433

Planimetria

Scheda n. 1

Scala 1:200

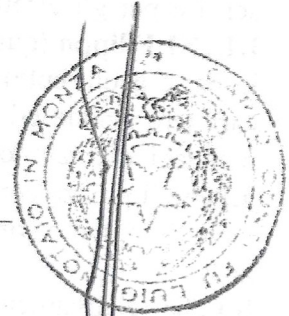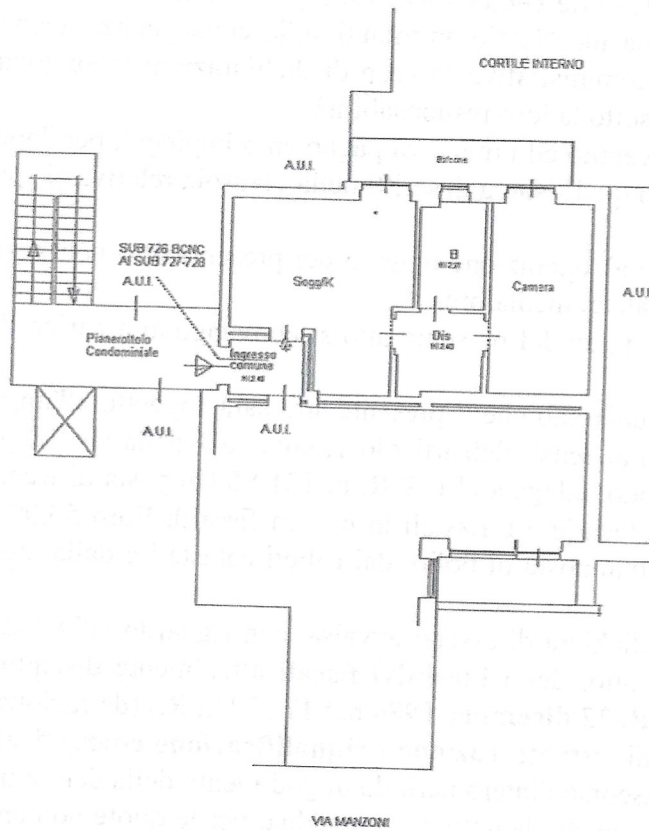


PIANO PRIMO

h. 3.13 mt

Antonio Morra

Antonio Morra

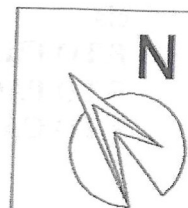

Catasto dei Fabbricati - Situazione al 11/06/2025 - Comune di MONZA (F704) - < Foglio 56 - Particella 195 - Subalterno 727 A
VIA ALESSANDRO MANZONI n. 25 Piano I

Ultima planimetria in atti

Data: 11/06/2025 - n. T45808 - Richiedente: CNTCRL64A20E617J

Totale schede: 1 - Formato di acquisizione: A4(210x297) - Formato stampa richiesto: A4(210x297)